Műszaki katalógus | 2015. március

Knauf tűzvédelem

54/2014 BM rendelet (OTSZ) tűzvédelmi előírásaival aktualizált

Tartalomjegyzék

Tűzvédelem alapjai	Európai szabályozás Knauf termékek tűzvédelmi osztályba sorolása
Falszerkezet	Meghatározások, vizsgálatok, osztályozás Tűzvédelmi teljesítmények Falmagasságok Szerelt aknafalak Szerkezeti részletek Elektromos doboz beépítése Revíziós nyílások
Álmennyezet és tetőtérbeépítés	Meghatározások, vizsgálatok, osztályozás Tűzvédelmi teljesítmények Építőlemezek profilkiosztása Függesztők Függesztett álmennyezetek Önhordó mennyezetek Tetőtérbeépítés Tűzvédelmi kapcsolatok Füstkötényfal, revíziós nyílás, mennyezetbe süllyesztett szerkezet
Oszlop- és gerendaburkolás	Fa szerkezetek tűzvédelme Acélszerkezet tűzvédelme Fireboard építőlemezzel

Európai szabályozás

Építési termékek tűzvédelmi osztályai

Európai szabályozás

Az európai szabványok az építési termékeket és szerkezeteket tűzvédelmi tulajdonságai alapján különböző osztályokba sorolják, amelyeket a tulajdonság jellegénél fogva különböző betű- és számjel mutat.

Az első táblázatban a legfontosabb az ún. tűzvédelmi osztályok olvashatók, amelyek az építőanyagok és építményszerkezetek tűzzel szembeni viselkedésére jellemző kategóriák. Ezeket a vonatkozó műszaki követelmények szerinti vizsgálat alapján állapítják meg.

A második táblázatban kiegészítő tulajdonságok – a füst fejlesztő képesség és az égve csepegés besorolási osztályai állnak.

A harmadik táblázatban a szerkezetekre – építményszerkezetekre – vonatkozó legfontosabb tűzállósági tulajdonságok betűjelei és értelmezésük olvashatóak.

Tűzvédelmi osztályok EN 13501-1 szerint	
A1 A2	nem éghető anyag
B	éghető anyagok
C	
D	
E	
F	teljesítmény kritérium nélküli anyagok

Füstfejlesztő képesség	
s1	nincs füstfejlesztés
s2	korlátozott füstfejlesztés
s3	erős füstfejlesztés

Égve csepegés	
d0	nincs
d1	korlátozottan égvecsepeg
d2	erősen égvecsepeg

Jel	Jelentése
R (Résistance)	teherhordó képesség: a szerkezet azon képessége, hogy egy bizonyos ideig fennálló meghatározott mechanikai igénybevétel mellett ellenáll a tűz hatásának a szerkezeti stabilitás bármilyen vesztesége nélkül
E (Étanchéité)	integritás: az építményszerkezet olyan képessége, hogy az egyik oldali tűzhatással szemben ellenáll a tűz védett oldalra történő átjutásának
I (Isolation)	hőszigetelés: az építményszerkezet azon képessége, hogy ellenáll a csak egyik oldalon bekövetkező tűzhatásnak úgy, hogy hőátadás eredményeként a tűz nem jut át a védett oldalra
W (Radiation)	Hősugárzás mérséklésének képessége
M (Mechanical)	Mechanikai ellenállóképesség
$\mathbf{S}_m$ ($Smoke_{max.\ leakage\ rate}$)	Füstáteresztő képesség: 200 °C-os füst átjutásának megakadályozása adott ideig
C... (Closing)	Önzáródás: ajtó vagy ablak automatikus bezáródásának képessége
$\mathbf{K}_1$, $\mathbf{K}_2$	Tűzvédő képesség: fal-vagy mennyezetburkolat azon képessége, hogy a burkolat mögötti anyagnak egy bizonyos ideig védelmet biztosít tűzzel, szenesedéssel és más károsodással szemben
i⟶o i⟵o i⟷o (in-out)	tűzállósági képesség iránya (kint - bent)
a⟷b (above-below)	tűzállósági képesség iránya (fent - lent)

Az európai tűzállóságra vonatkozó szabványok (EN) vizsgálati és osztályba sorolási, esetleg a vizsgálat kiterjesztésére vonatkozó szabványok lehetnek.

Az építőanyagok és építményszerkezetek jellemző tűzállósági vizsgálati szabványai:

- EN 1363-1– 3: Általános tűzállósági vizsgálati követelmények
- EN 1364-1– 4: Nem teherhordó szerkezetek tűzállósági vizsgálati szabványai
- EN 1365-1– 6: Teherhordó szerkezetek tűzállósági vizsgálati szabványai
- EN 1366-1– 10: Installációk tűzállósági vizsgálati szabványai
- EN 1634-1– 3: Ajtó és redőnyszerkezetek tűzvédő képesség meghatározása szabványa
- EN 14135: Burkolatok tűzvédő-képesség meghatározása szabványa
- EN 13381: Szerkezetek tűzállóságában együttműködő elemek vizsgálata

Tűzvédelmi osztályba sorolási szabvány

- EN 13501-1
  Építési termékek tűzvédelmi osztályba sorolása
- EN 13501-2
  Építményszerkezetek tűzvédelmi osztályba sorolása (légcsatornát kivéve)
- EN 13501-3
  Tűzálló szellőzővezetékek és tűzgátló csappantyúk osztályba sorolása

Tűzállósági határérték

A vonatkozó műszaki követelménynek megfelelő tűzállósági vizsgálat kezdésétől számított, a vizsgált építményszerkezet valamely tűzállósági határállapotba kerülésének eléréséig eltelt idő percben kifejezve:
Példa: A2 EI30

A percben megadott érték függ a tűzállósági tulajdonság betűjelétől. Egy EN 1365-1 szerint vizsgált teherhordó szerkezet eredménye:

– Teherbírás (R):	104 perc
– Integritás (E):	76 perc
– Hőszigetelés (I):	40 perc

Ennek alapján a szerkezet osztályba sorolása:
R 90
RE 60
REI 30

Knauf termékek

Tűzvédelmi osztályba sorolás EN 13501-1 szerint

■ Fireboard építőlemez

- alacsony súly
- tűzvédelmi osztály: A1 (EN 13501-1 szerint)
- magasfokú stabilitás, tűzben is
- repedésmentesség, tűzben is

■ Diamant építőlemez

- nagyobb súly, ezáltal
- kiváló akusztikai jellemzők
- tűzvédelmi osztály: A2-s1,d0 (EN 13501-1 szerint)
- nedves környezetben is alkalmazható
- GKFI építőlemez

■ Masszív építőlemez

- jó akusztikai jellemzők
- tűzvédelmi osztály: A2-s1,d0 (EN 13501-1 szerint)
- 25 mm vastag GKFI építőlemez
- gyorsabb kivitelezés

Jelölés	Megnevezés EN 520 szerint	Knauf termék	Méretek Vastagság mm	Méretek Szélesség mm	Igazolás	Tűzvédelmi osztály
Knauf építőlemezek						
	-	Fireboard építőlemez	12,5	1.250	Vizsgálati jkv: Nr. K-3364-/143/08-MPA BS	**A1**
			15	1.250		
			20	1.250		
			25	1.250		
			30	1.250		
GKF(I)	DF(H2)	Knauf tűzvédelmi építőlemez	12,5	1.250	CWFT [1] (Bizottsági Határozat Nr. 2006/673/EG)	**A2-s1,d0**
	DF(H2)		15	1.250		
	DF(H2)		18	1.250		
	DF(H2)	Masszív építőlemez	20	625		
			25	625		
	DFH2IR	Diamant építőlemez	12,5	1.250		
			15	1.250		
	DF(H2)	Piano F akusztikai építőlemez	12,5	1.250		
	DF	Silentboard akusztikai építőlemez	12,5	625		
	DF	Safeboard sugárzásvédelmi építőlemez	12,5	625		
	-	TUB-lemezek	12,5	600		
GKB(I)	A / H2	Knauf gipszkarton építőlemez	12,5	1.250	CWFT [1] (Bizottsági Határozat Nr. 2006/673/EG)	**A2-s1,d0**
	D	Piano akusztikai építőlemez	12,5	1.250		
	-	Cleaneo Akustik perforált építőlemez	12,5	1.188-1.200	Vizsgálati jkv: Nr. 901 0488 000-80/KCLAP	
GF Gips-faser	-	Vidiwall	12,5	1.250	Vizsgálati jkv: Nr. 901 2612 000-80/VW/VF	**A2-s1,d0**
			15	1.250		
	-	Vidifloor-építőlemez / Vidifloor padlóelem	10 12,5 18	600-1000		
	-	Brio padlóelem	18	600	Vizsgálati jkv:	**A2-s1,d0**
			23	600	Vizsgálati jkv:	**A1**
Knauf hézagoló anyagok EN 13963 szerint és gipszvakolatok EN 13279 szerint						
		Hézagoló anyagok			CWFT [1] (Bizottsági Határozat Nr. 96/603/EG)	**A1**
		Gipszvakolatok				
Knauf profilok EN 14195 szerint						
		Knauf profilok CW, CD, UW, UD és UA FIX CW, FIX UW, FIX CD és FIX UD profilok			CWFT [1] (Bizottsági Határozat Nr. 96/603/EG)	**A1**

[1] CWFT: Classification without further testing (Minősítés további vizsgálat nélkül)

Az 54/2014 BM rendelet (OTSZ) fogalom meghatározásai

Tűzgátló alapszerkezet:
a tűzfal, a tűzgátló fal, a tűzgátló válaszfal és a tűzgátló födém gyűjtőfogalma.

Válaszfal:
a helyiséget lehatároló, födémtől födémig tartó nem teherhordó falszerkezet.

Tűzgátló válaszfal:
tűzgátló lezárások nélkül kialakított, nem teherhordó falszerkezet, amely – a tömör falfelületen vizsgálva – az általa elválasztott helyiségek között a tűz átterjedését meghatározott, a tűzgátló falra előírt időtartamnál rövidebb ideig meggátolja.

Tűzgátló fal:
falszerkezet, amely az általa elválasztott tűzszakaszok, önálló rendeltetési egységek vagy helyiségek között a tűz átterjedését meghatározott ideig meggátolja.

Falszerkezet tűzvédelmi vizsgálata

A szerelt válaszfalak tűzállósági vizsgálata akkreditált laboratóriumi körülmények között történik. Az alapfogalmak között meghatározott EI érték vizsgálata függőleges kemencében zajlik. A válaszfalak 1:1 modellben 3 x 3 méteres méretben úgy épülnek meg, hogy alsó és felső, valamint egyik oldal csatlakozásuk fixen rögzített, a 4. csatlakozó oldal szabadon áll.
A fal tűztámadta oldalát a kemencetér 1000°C feletti hőmérséklete mellett, a tűzhatás életszerű modellezése végett a fal felületét változó és nem egyenletes légnyomás éri. Ilyen körülmények között vizsgálják, hogy a fal felületén áttör-e a tűz (E-jelű tulajdonság) és a fal felülete kritikus hőmérséklet fölé emelkedik-e (I-jelű tulajdonság). Bármelyik bekövetkezik a vizsgálat végetért és a bekövetkezési időpont alapján meghatározzák a fal tűzvédelmi képességét, azaz jelölik, hogy pl.: EI 60. Külső vázkitöltő fal esetén csak E tulajdonság vizsgálata szükséges.

Használati osztályok

A nem teherhordó falak falmagasság értékei a használattól, azaz a elhatárolt terek funkcióitól függnek. Az EUROCODE (EN 1991-1-1) több használati osztályt meghatároz, amelyek alapján a falszerkezetek eltérő mechanikai teljesítménnyel kell rendelkezzenek. A mechanikai képesség a falmagassággal szorosan összefügg, így a tűzvédelmi követelmény is befolyásolja.

Használati osztály az EN 1991-1-1 szabvány szerint

A: Háztartási és tartózkodási célra használt területek (lakások, szállo- dák szobái; kórtermei; konyhák és mellékhelyiségek); lépcsők, erkélyek; padlás

B: Irodaterületek

C1: Asztalokkal ellátott födémterületek stb., (iskolák, vendéglátó, olva- sótermek, porták)

C2: Rögzített ülőhelyekkel ellátott födémterületek, (templom, színház, mozi, előadó, gyűléstermek, váróterem)

C3: Emberek mozgását nem akadályozó tárgyak nélküli födémterületek, (múzeumok, kiállítótermek, középületek, irodaépületek, szállodák, kórházak és vasútállomások előkertjeinek közlekedő területei)

C4: Testmozgásra használt födémterületek, (táncterem, tornaterem, színpad)

C5: Jelentős tömeg gyülekezésére szolgáló födémterületek, (hangver- senytermek, sportcsarnokok, azok lelátóit, teraszai és közlekedői, peronok)

D1: Kiskereskedelem üzlethelységei

D2: Bevásárlóközpontok födémterületei

E1: Olyan födémterületek, ahol áruk felhalmozódása várható, beleértve ezek megközelítési útjait is (tárolási célra használt födémterületek, beleértve a könyvek és egyéb iratok tárolását is)

E2: Ipari használat

H, I: Tetők

W11 Knauf szerelt válaszfal

Tűzvédelmi teljesítmények

Szerelt válaszfalak tűzvédelmi teljesítményei

Tűzvédelmi osztály és tűzállósági határérték	Szerkezet	Borítás	Vázszerkezet	Hőszigetelés
		MSZ EN 520 szerint	Knauf CW/ MW és Fix-profil (50, 75, 100)	MSZ EN 13162:2001 szerint
A2 EI 30	W112	2 × A13	egyszeres váz	50 mm üveggyapot
	W115	2 × A13	kettős váz	50 mm üveggyapot
	W116	2 × A13	kettős váz	50 mm üveggyapot
A2 EI 45	W111	1 × DF13	egyszeres váz	50 mm üveggyapot
	W111	1 × DF15	egyszeres váz	50 mm üveggyapot
	W115	2 × A13 + A13	kettős váz	50 mm üveggyapot
A2 EI 60	W111	1 × DF15	egyszeres váz	50 mm kőzetgyapot
	W111	1 × DF18	egyszeres váz	50 mm üveggyapot
	W112	2 × A13	egyszeres váz	50 mm kőzetgyapot
	W112	1 × A13 + 1 × DF13	egyszeres váz	50 mm üveggyapot
	W115	2 × A13	kettős váz	2 × 50 mm kőzetgyapot
	W116	2 × A13	kettős váz	2 × 50 mm kőzetgyapot
A2 EI 90	W112	2 × DF13	egyszeres váz	50 mm üveggyapot
	W112	2 × DF13	egyszeres váz	50 mm kőzetgyapot
	W192	2 × DF13	befordított “O” / “H” váz	50 mm kőzetgyapot
	W115	2 × DF13	kettős váz	2 × 50 mm kőzetgyapot
	W116	2 × DF13	kettős váz	2 × 50 mm kőzetgyapot
A2 EI 120	W112	2 × DF15	egyszeres váz	50 mm üveggyapot
	W113	3 × DF13	egyszeres váz	50 mm üveggyapot
A2 EI 180	W113	3 × DF13	egyszeres váz	60 mm kőzetgyapot (80 kg/m3)
	W118	3 × DF13	egyszeres váz	50 mm kőzetgyapot
	W115	2 × DF15 + DF15	kettős váz	2 × 50 mm kőzetgyapot
A2 EI 240	W113	3 × DF15	egyszeres váz	100 mm kőzetgyapot (80 kg/m3)

Válaszfalak tűzvédelmi lényeges részletképzéseit a katalógus 22-25. oldalain találja:

- Falcsatlakozás, mozgási hézag
- Elektromos doboz beépítése
- Revíziós nyílások

W11 Knauf szerelt válaszfal

Falmagasságok

W111 / W361

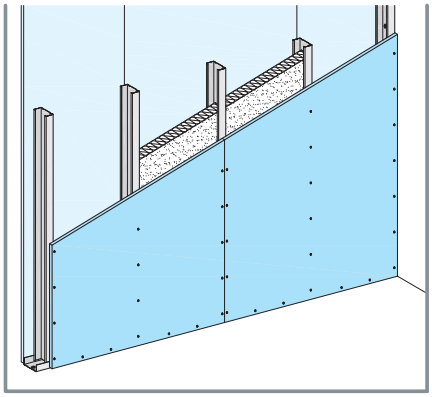

egyrétegű borítás

Knauf profil	Max. profiltávolság -a- mm	Legnagyobb megengedett falmagasság Használati osztály: A, B, C1-C4, D EN 1991-1-1 szerint m
CW 50	625 / 41,7 / 31,3	3,0 / 4,0 / 5,0
CW / MW 75	625 / 41,7 / 31,3	4,5 / 6,0 / 7,0
CW / MW 100	625 / 41,7 / 31,3	5,0 / 6,5 / 8,0

W112 / W362

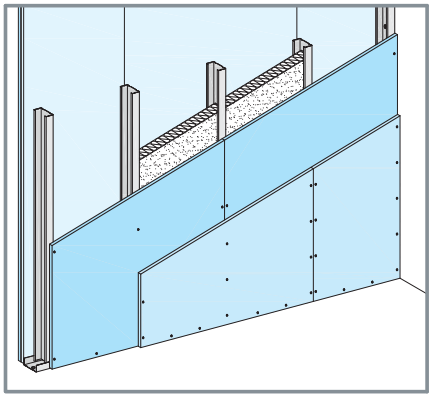

kétrétegű borítás

Knauf profil	Max. profiltávolság -a- mm	Legnagyobb megengedett falmagasság Használati osztály: A, B, C1-C4, D EN 1991-1-1 szerint m
CW 50	625 / 41,7 / 31,3	4,0 / 5,0 / 6,0
CW / MW 75	625 / 41,7 / 31,3	5,5 / 6,5 / 7,5
CW / MW 100	625 / 41,7 / 31,3	6,5 / 7,5 / 10,0

W113 / W363

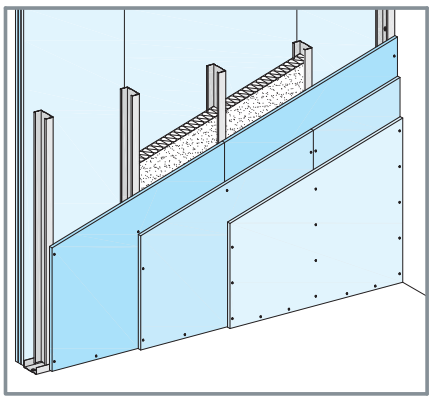

háromrétegű borítás

Knauf profil	Max. profiltávolság -a- mm	Legnagyobb megengedett falmagasság Használati osztály: A, B, C1-C4, D EN 1991-1-1 szerint m
CW 50	625 / 41,7 / 31,3	4,5 / 5,5 / 6,5
CW / MW 75	625 / 41,7 / 31,3	6,0 / 7,0 / 8,0
CW / MW 100	625 / 41,7 / 31,3	7,0 / 8,0 / 10,0

Megjegyzés:

W36 – Vidiwall és VidiFire lemezekkel
CW profilok együtt értendők a FIX profilokkal

W11 Knauf szerelt válaszfal

Tűzvédelem

Knauf rendszer	Tűzállósági határérték	Építőlemez mindkét oldalon: Knauf tűzvédelmi építőlemez	Knauf Piano F	Vidiwall gipszrost építőlemez	Diamant építőlemez	Fireboard építőlemez	Vastagság mm	Knauf profil: CW / MW és FIX profil	Hőszigetelés Tűzvédelmi osztály: A1 Min. vastagság mm
W111 / W361 Knauf szerelt válaszfal		egyszeres profilváz - egyrétegű borítás							
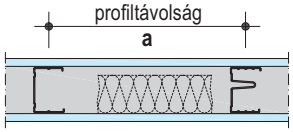	EI 30	●	●	●	●	●	12,5	●	≥ 50
W112 / W362 Knauf szerelt válaszfal		egyszeres profilváz - kétrétegű borítás							
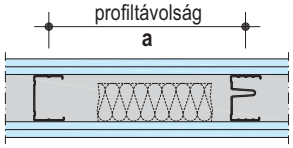	EI 90	●	●	●	●	●	2x 12,5	●	≥ 50
W113 / W363 Knauf szerelt válaszfal		egyszeres profilváz - háromrétegű borítás							
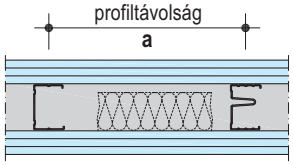	EI 90	●	●	●	●	●	3x 12,5	●	≥ 50

W11 Knauf szerelt válaszfal

Falmagasságok

W115 / W365 Lakáselválasztó fal

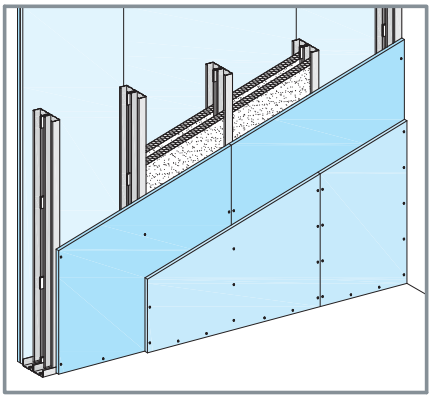

kétrétegű borítás

Knauf profil	Max. profiltávolság **-a-** mm	**Legnagyobb megengedett falmagasság** Használati osztály: A, B, C1-C4, D EN 1991-1-1 szerint m
CW 50	625	4,0
CW / MW 75	625	5,0
CW / MW 100	625	6,0

W115 Lakáselválasztó fal

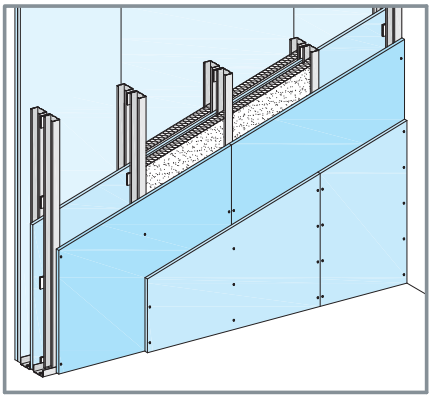

kétrétegű borítás + 5. közbülső réteg

Knauf profil	Max. profiltávolság **-a-** mm	**Legnagyobb megengedett falmagasság** Használati osztály: A, B, C1-C4, D EN 1991-1-1 szerint m
CW 50	625	4,0
CW / MW 75	625	5,0
CW / MW 100	625	6,0

W116 / W366 Installációs fal

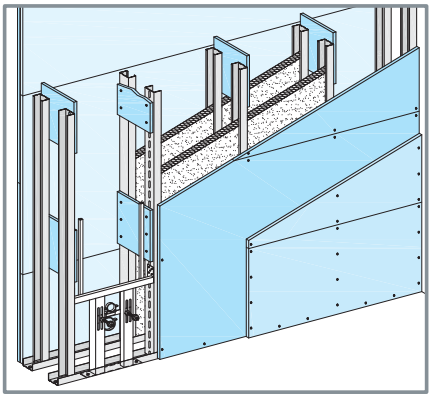

kétrétegű, vízszintes borítás

Knauf profil	Max. profiltávolság **-a-** mm	**Legnagyobb megengedett falmagasság** Használati osztály: A, B, C1-C4, D EN 1991-1-1 szerint m
CW 50	625	5,0
CW / MW 75	625	6,5
CW / MW 100	625	7,0

W11 Knauf szerelt válaszfal

Tűzvédelem

Knauf rendszer	Tűzállósági határérték	Knauf építőlemez mindkét oldalon: Knauf tűzvédelmi építőlemez	Knauf Piano F	Vidiwall gipszrost építőlemez	Diamant építőlemez	Fireboard építőlemez	Vastagság mm	Knauf profil: CW- / MW és FIX profil	Hőszigetelés Tűzvédelmi osztály: A1 Min. vastagság mm
W115 / W365 Knauf szerelt válaszfal		kettős profilváz - kétrétegű borítás							
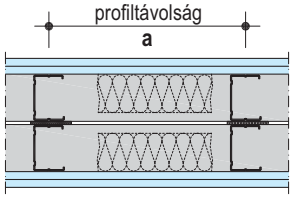	**EI 90**	●	●	●	●	●	**2x 12,5**	●	≥ 50
W115W Knauf lakáselválasztó fal		kettős profilváz - kétrétegű borítás + 5. közbülső réteg							
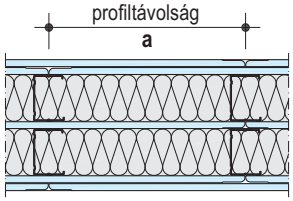	**EI 90**	●	●	●	●	●	**2x 12,5 + 12,5**	●	2x 75
W116 / W366 Knauf installációs fal		kettős profilváz - kétrétegű borítás							
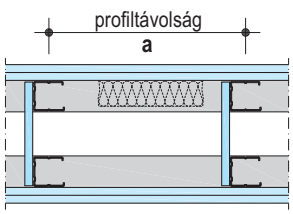	**EI 90**	●	●	●	●	●	**2x 12,5**	●	≥ 50

W628 A típusú Knauf szerelt aknafal

Falmagasságok

W628 A típus

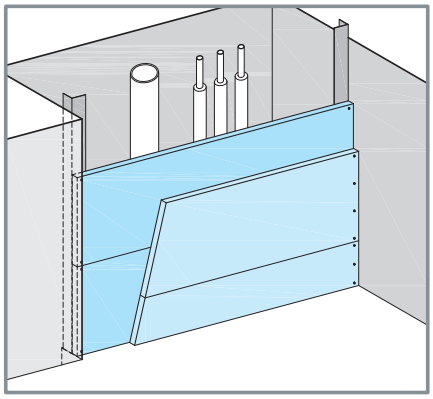

EI 90 ● 2x 25 mm Knauf masszív tűzvédelmi építőlemez vízszintes borítás

Knauf-szegélyprofil	Max. aknaszélesség mm	**Legnagyobb megengedett magasság** Használati osztály: A, B1 EN 1991-1-1 szerint m
sarokprofil 50x35x0,7 vagy **CW 50** vagy **UW 50**	2000	nincs korlátozás [1]
2 vagy 3 oldalas kivitel	kiterített hossz ≤ 2000	5

1) 15 m felett közbülső támasztás szükséges

W628 A típusú Knauf szerelt aknafal

Tűzvédelem

Knauf rendszer	Tűzállósági határérték	Knauf építőlemez vastagság d mm	Knauf tűzvédelmi építőlemez	Masszív tűzvédelmi építőlemez	Knauf profil h mm	Falvastagság D mm	Hőszigetelés Min. vastagság mm	Hőszigetelés Min. sűrűség kg/m³
W628 A típusú Knauf szerelt aknafal	kétrétegű borítás							
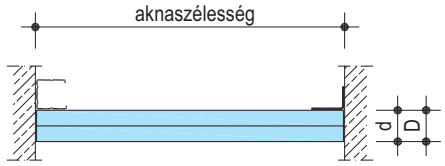	EI 90	2x 25		•		50	nincs, vagy kőzetgyapot	

2 vagy 3 oldalas kivitel

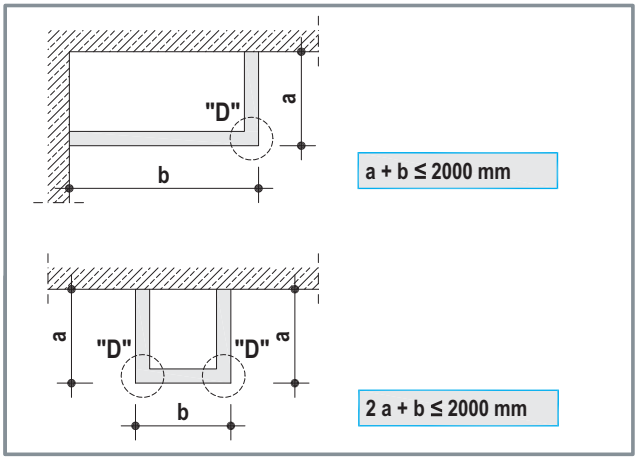

Részletrajz "D" M 1:5

W628A

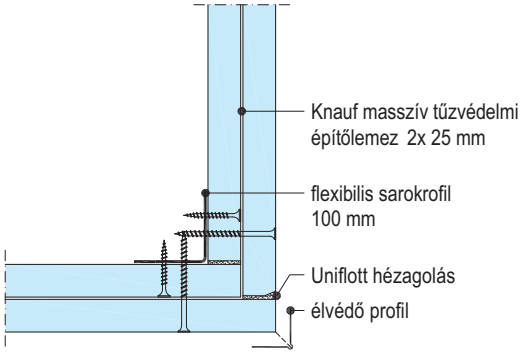

W628 B típusú Knauf szerelt aknafal

Falmagasságok

W628 B típus tűzvédelmi építőlemezzel

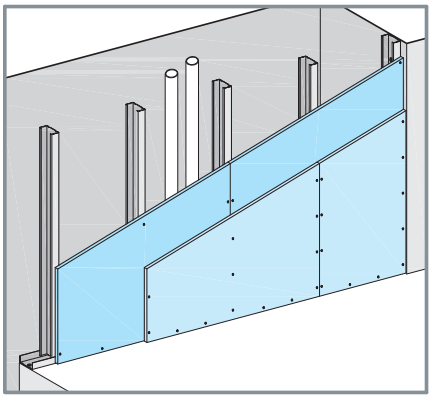

EI 30 • 2x 12,5 mm Knauf tűzvédelmi építőlemez függőleges borítás

Knauf profil	Max. profiltávolság -a- mm	Legnagyobb megengedett magasság Használati osztály: A, B, C1-C4, D EN 1991-1-1 szerint m
CW 50	625	(2,95) 1)
CW 75	625	4
CW 100	625	4,5

EI 60 • 2x 15 mm Knauf tűzvédelmi építőlemez függőleges borítás

Knauf profil	Max. profiltávolság -a- mm	Legnagyobb megengedett magasság Használati osztály: A, B, C1-C4, D EN 1991-1-1 szerint m
CW 50	625	(3,1) 1)
CW 75	625	4
CW 100	625	4,65

W628 B típus masszív tűzvédelmi építőlemezzel

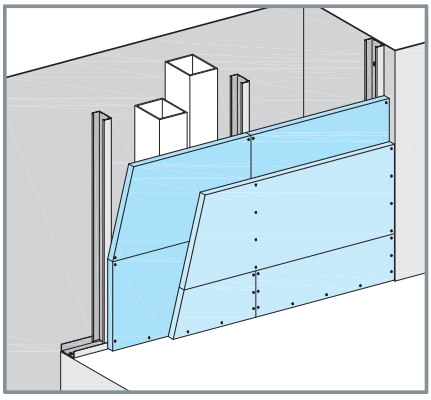

EI 90 • 2x 20 mm Knauf masszív tűzvédelmi építőlemez vízszintes borítás

Knauf profil	Max. profiltávolság -a- mm	Legnagyobb megengedett magasság Használati osztály: A, B, C1-C4, D EN 1991-1-1 szerint m
CW 50	625	2,8
CW 75	625	4
CW 100	625	5

EI 90 • 3x 15 mm Knauf tűzvédelmi építőlemez függőleges borítás

Knauf profil	Max. profiltávolság -a- mm	Legnagyobb megengedett magasság Használati osztály: A, B, C1-C4, D EN 1991-1-1 szerint m
CW 50	625	3,95
CW 75	625	4,05
CW 100	625	5

EI 90 • 2x 25 mm Knauf masszív tűzvédelmi építőlemez vízszintes borítás

Knauf profil	Max. profiltávolság -a- mm	Legnagyobb megengedett magasság Használati osztály: A, B, C1-C4, D EN 1991-1-1 szerint m
CW 50	1000	(3,1) 1)
	625	4
CW 75	1000	3,1
	625	4,05
CW 100	1000	3,1
	625	5

1) A zárójelben szereplő magassági értékek csak A, illetve B1 használati osztályban érvényesek.

W628 B típusú Knauf szerelt aknafal

Tűzvédelem

Knauf rendszer	Tűzállósági határérték	Knauf építőlemez Vastagság d mm	Knauf tűzvédelmi építőlemez	Masszív tűzvédelmi építőlemez	Knauf profil CW h mm	Falvastagság D mm	Hőszigetelés Min. vastagság mm	Hőszigetelés Min. sűrűség kg/m³
W628 B típusú Knauf szerelt aknafal	egyszeres CW profilváz - két-, vagy háromrétegű borítás							
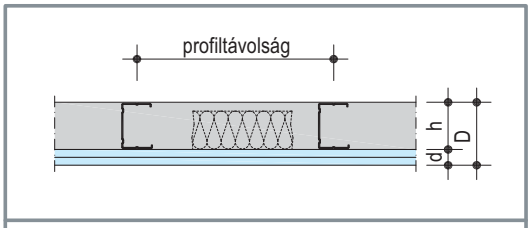	**EI 30**	**2x 12,5**	●		50	75	nincs, vagy kőzetgyapot	
					75	100		
					100	125		
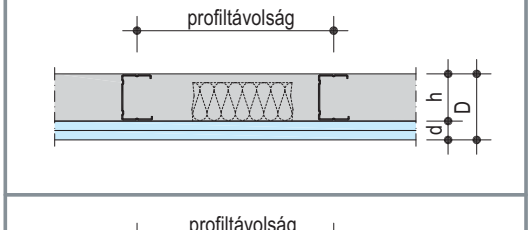	**EI 60**	**2x 15**	●		50	80	nincs, vagy kőzetgyapot	
					75	105		
					100	130		
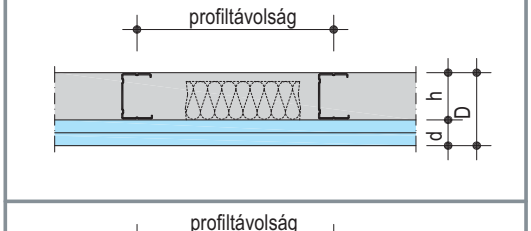	**EI 90**	**2x 20**		●	50	90	nincs, vagy kőzetgyapot	
					75	115		
					100	140		
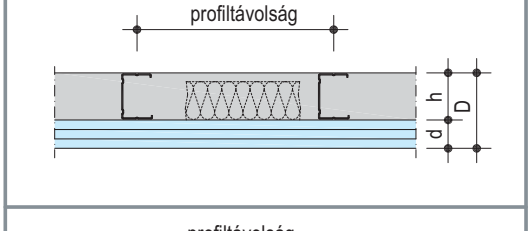	**EI 90**	**3x 15**	●		50	95	nincs, vagy kőzetgyapot	
					75	120		
					100	145		
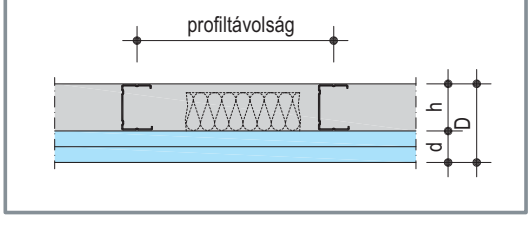	**EI 90**	**2x 25**		●	50	100	nincs, vagy kőzetgyapot	
					75	125		
					100	150		

W629 Knauf szerelt aknafal

Falmagasságok

W629 Knauf aknafal 2×12,5 mm tűzvédelmi építőlemezzel

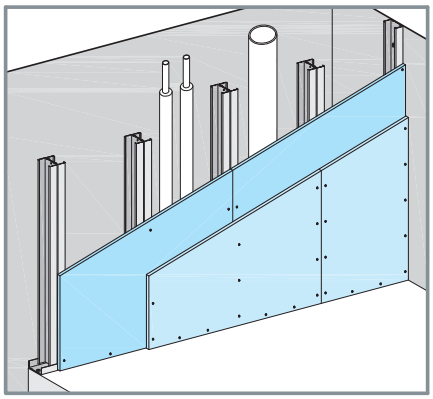

W629 Knauf aknafal 2×15 mm tűzvédelmi építőlemezzel

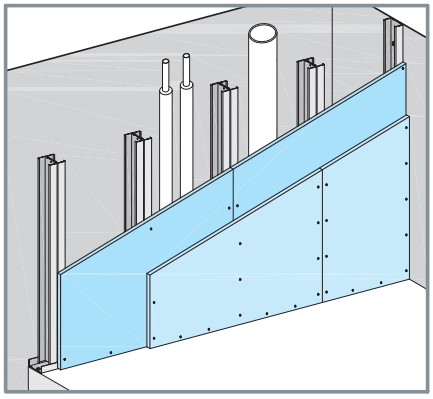

W629 Knauf aknafal 2×25 mm masszív tűzvédelmi építőlemezzel

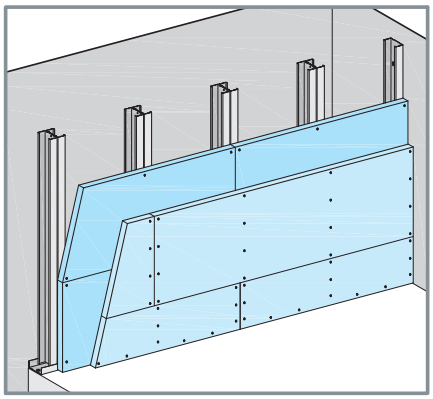

EI 30 • 2x 12,5 mm Knauf tűzvédelmi építőlemez függőleges borítás

Knauf profil	Max. profiltávolság -a- mm	Legnagyobb megengedett magasság Használati osztály: A, B, C1 - C4, D EN 1991-1-1 szerint m
2x CW 50	625	4,0
	312,5	4,05
2x CW 75	625	4,5
	312,5	5,0
2x CW 100	625	6,5
	312,5	7,5

EI 60 • 2x 15 mm Knauf tűzvédelmi építőlemez függőleges borítás

Knauf profil	Max. profiltávolság -a- mm	Legnagyobb megengedett magasság Használati osztály: A, B, C1 - C4, D EN 1991-1-1 szerint m
2x CW 50	625	4,0
	312,5	4,25
2x CW 75	625	5,5
	312,5	6,5
2x CW 100	625	7,0
	312,5	8,0

EI 90 • 2x 25 mm (2x 20 mm) Knauf masszív tűzvédelmi építőlemez vízszintes borítás

Knauf profil	Max. profiltávolság -a- mm	Legnagyobb megengedett magasság Használati osztály: A, B, C1 - C4, D EN 1991-1-1 szerint m	
2x CW 50	625	4,05	(4)
	312,5	5,0	(4,8)
2x CW 75	625	5,5	(5)
	312,5	6,5	(5)
2x CW 100	625	7,5	(5)
	312,5	8,5	(5)

EI 90 • 3x 15 mm Knauf tűzvédelmi építőlemez függőleges borítás

Knauf profil	Max. profiltávolság -a- mm	Legnagyobb megengedett magasság Használati osztály: A, B, C1 - C4, D EN 1991-1-1 szerint m
2x CW 50	625	4,0
	312,5	5,0
2x CW 75	625	5,5
	312,5	6,5
2x CW 100	625	7,5
	312,5	8,5

W629 Knauf szerelt aknafal

Tűzvédelem

Knauf rendszer	Tűzállósági határérték	Knauf építőlemez Vastagság d mm	Knauf tűzvédelmi építőlemez	Masszív tűzvédelmi építőlemez	Knauf profil CW h mm	Falvastagság D mm	Hőszigetelés Min. vastagság mm	Hőszigetelés Min. sűrűség kg/m³
W629 Knauf szerelt aknafal	kettőzött CW profilváz - két-, vagy háromrétegű borítás							
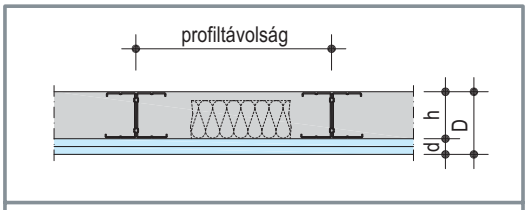	**EI 30**	**2x 12,5**	•		50	75	nincs, vagy kőzetgyapot	
					75	100		
					100	125		
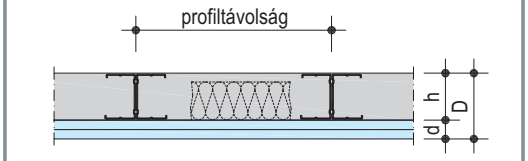	**EI 60**	**2x 15**	•		50	80	nincs, vagy kőzetgyapot	
					75	105		
					100	130		
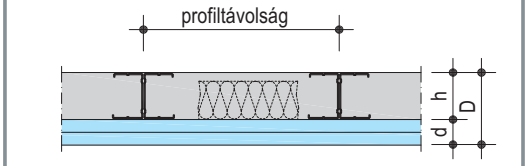	**EI 90**	**2x 20**		•	50	90	nincs, vagy kőzetgyapot	
					75	115		
					100	140		
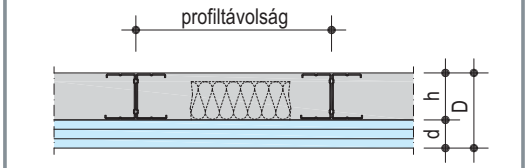	**EI 90**	**3x 15**	•		50	95	nincs, vagy kőzetgyapot	
					75	120		
					100	145		
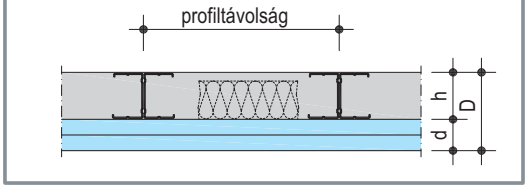	**EI 90**	**2x 25**		•	50	100	nincs, vagy kőzetgyapot	
					75	125		
					100	150		

W630 Knauf szerelt aknafal

Falmagasságok

W630 Knauf aknafal 2×12,5mm tűzvédelmi építőlemezzel

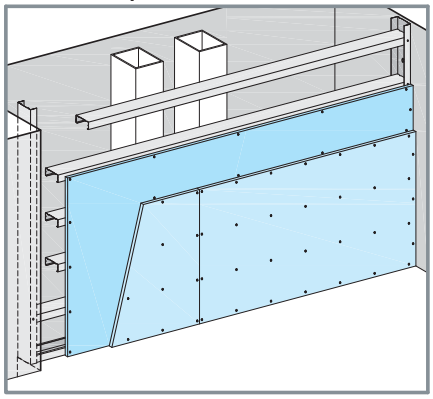

EI 30 ● 2x 12,5 mm Knauf tűzvédelmi építőlemez vízszintes borítás

Knauf profil (vízszintes osztás)	Max. aknafal szélesség mm	Max. profil-távolság mm	Legnagyobb megengedett magasság Használati osztály: A, B, C1 - C4, D EN 1991-1-1 szerint m
CW 50	3000	312,5	nincs korlátozás 1)
CW 75	4000		
CW 100	4000		

1) 15 m felett közbülső támasztás szükséges

W630 Knauf aknafal 2×15mm tűzvédelmi építőlemezzel

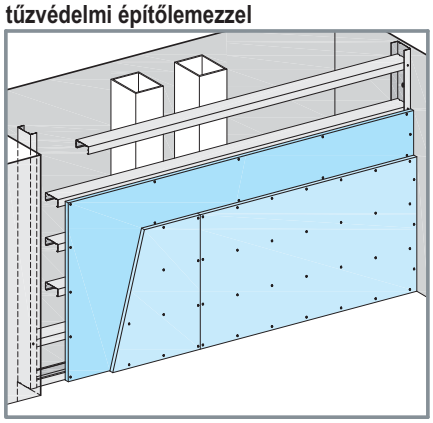

EI 60 ● 2x 15 mm Knauf tűzvédelmi építőlemez vízszintes borítás

Knauf profil (vízszintes osztás)	Max. aknafal szélesség mm	Max. profil-távolság mm	Legnagyobb megengedett magasság Használati osztály: A, B, C1 - C4, D EN 1991-1-1 szerint m
CW 50	3000	312,5	nincs korlátozás 1)
CW 75	4000		
CW 100	4000		

1) 15 m felett közbülső támasztás szükséges

W630 Knauf aknafal 2×20mm tűzvédelmi építőlemezzel

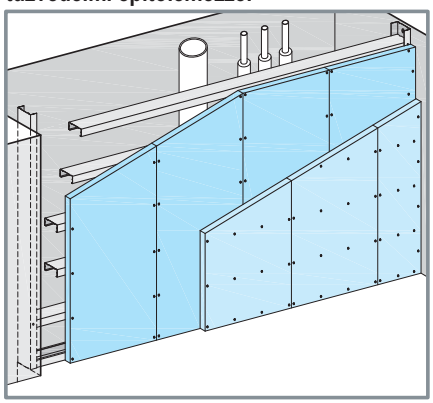

EI 90 ● 2x 20 mm Knauf masszív tűzvédelmi építőlemez függőleges borítás

Knauf profil (vízszintes osztás)	Max. aknafal szélesség mm	Max. profil-távolság mm	Legnagyobb megengedett magasság Használati osztály: A, B, C1 - C4, D EN 1991-1-1 szerint m
CW 50	3000	312,5	nincs korlátozás 1)
CW 75	4000		
CW 100	4000		

1) 15 m felett közbülső támasztás szükséges

EI 90 ● 2x 25 mm Knauf masszív tűzvédelmi építőlemez függőleges borítás

Knauf profil (vízszintes osztás)	Max. aknafal szélesség mm	Max. profil-távolság mm	Legnagyobb megengedett magasság Használati osztály: A, B, C1 - C4, D EN 1991-1-1 szerint m
CW 50	3000	312,5 2)	nincs korlátozás 1)
CW 75	4000		
CW 100	4000		

1) 15 m felett közbülső támasztás szükséges
2) Kettőzött CW profilváz esetén a profiltávolság 625 mm is lehet.

W630 Knauf szerelt aknafal

Tűzvédelem

Knauf rendszer	Tűzállósági határérték	Knauf építőlemez Vastagság **d** mm Knauf tűzvédelmi építőlemez Masszív tűzvédelmi építőlemez	Knauf profil CW **h** mm	Falvastagság **D** mm	Hőszigetelés Min. vastagság mm Min. sűrűség kg/m³
W630 Knauf szerelt aknafal	Vízszintes helyzetű CW profilváz - kétrétegű borítás				
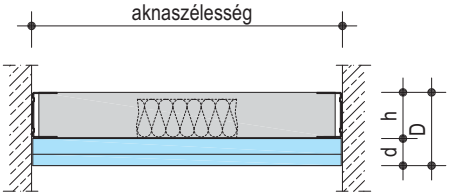	**EI 30**	**2x 12,5** ●	50	75	nincs, vagy kőzetgyapot
			75	100	
			100	125	
	EI 60	**2x 15** ●	50	80	nincs, vagy kőzetgyapot
			75	105	
			100	130	
	EI 90	**2x 20** ●	50	90	nincs, vagy kőzetgyapot
			75	115	
			100	140	
		2x 25 ●	50	100	nincs, vagy kőzetgyapot
			75	125	
			100	150	

W635 Knauf szerelt aknafal

Falmagasságok

W635 Knauf aknafal

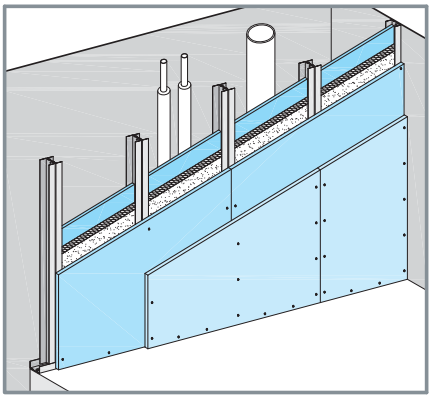

EI 90 ● **2 x 15 mm Diamant építőlemez** függőleges borítás
+ 12,5 mm Knauf tűzvédelmi építőlemez (belül)

Knauf profil Lemezvastagság 0,6 mm	Max. profiltávolság **-a-** mm	**Legnagyobb megengedett magasság** Használati osztály: A, B, C1 - C4, D EN 1991-1-1 szerint m
2x UW 50	625	3
2x UW 75	625	3
2x UW 100	625	3

W635 Knauf szerelt aknafal

Tűzvédelem

Knauf rendszer	Tűzállósági határérték	Knauf építőlemez Vastagság **d** mm	Diamant építőlemez	Knauf tűzvédelmi építőlemez	Knauf profil UW **h** mm	Falvastagság **D** mm	Hőszigetelés Min. vastagság mm	Hőszigetelés Min. sűrűség kg/m³
W635 Knauf aknafal	Kettőzött UW profilváz - kétrétegű borítás + belső lemez							
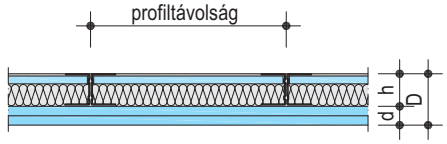	**EI 90**	**2x 15** + 12,5 belül	●	●	50	80	40	30
					75	105		
					100	130		

Szerkezet

A fém vázszerkezet a csatlakozó szerkezetekhez rögzítendő. A borítás a követelményeknek megfelelően egy, kettő, vagy három rétegben készülhet. CW-profil helyett minden esetben megengedett MW-profil használata.

Csatlakozás hagyományos szerkezethez

Hagyományos falszerkezetekhez (téglafal, vagy betonszerkezet) való csatlakozás mentén a profilok öntapadó hanglágy szalaggal elválasztandók, a hézagolás megfelelő hézagoló anyaggal és elválasztó szalaggal végzendő.
Az öntapadó hanglágy tömítőszalag a csatlakozó szerkezetek között nem lehet éghető anyag, csak ha a vastagsága kisebb 5 mm-nél és a borítás, vagy a hézagolás (a borítás teljes vastagságában) takarja.

Csatlakozás padlószerkezethez

Padlószerkezethez való csatlakozás az előbbiekben ismertetett módon alakítandó ki. A borítás lábazati visszaugratása a falüregben többlet lemezcsíkkal pótolt borításvastagság mellett lehetséges.

Csatlakozás álmennyezethez

Tűzvédelmi álmennyezethez való csatlakozás, ha felülről érkező tűzhatás ellen véd, a csatlakozás csúszókapcsolattal alakítandó ki.

Csatlakozás hagyományos szerkezethez

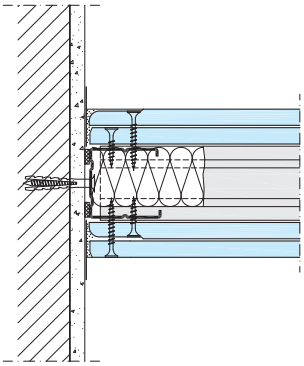

Sarokkialakítás

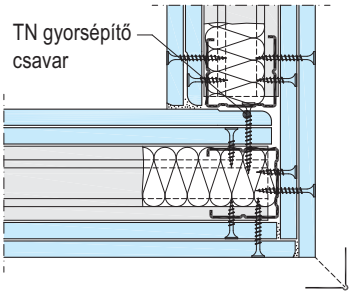

T-csatlakozás

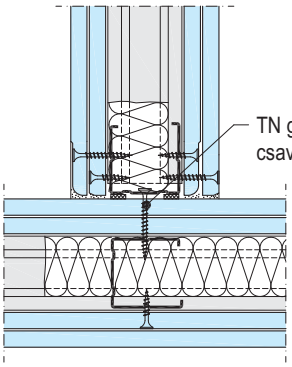

T-csatlakozás üregdübellel

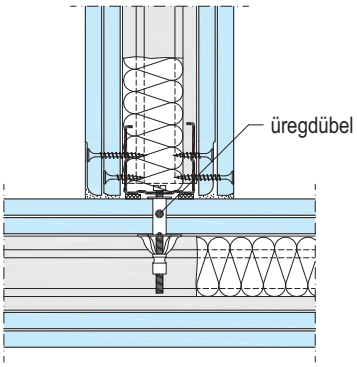

T-csatlakozás belső sarokprofillal

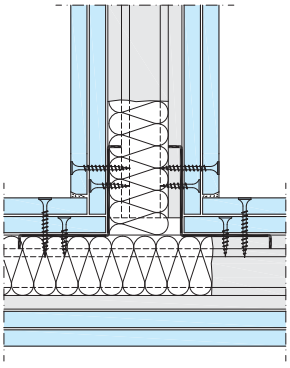

T-csatlakozás fugával

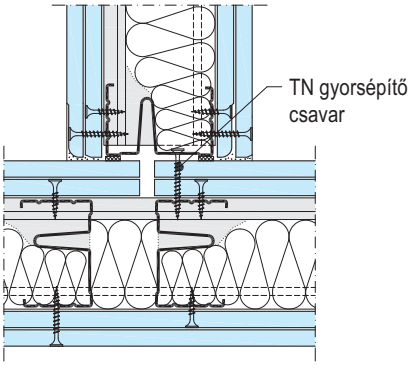

Csúszó födémkapcsolat

A különböző mértékben elmozdulni képes csúszó födémkapcsolatok a részletrajzokon ismertetett módon építendők.

Mozgási hézag

Épületszerkezeti dilatáció a szerelt válaszfal szerkezeten is követendő. Mozgási hézag alakítandó ki ezen felül legfeljebb 15 méterenként.

Hőszigetelés

A megfelelő tulajdonságú (vastagság, testsűrűség, olvadáspont) ásványgyapot hőszigetelés az adott épületfizikai követelménynek megfelelően választandó ki. A szigetelő anyag pontos illeszkedése a bordák között megakadályozza a hőszigetelő lemez lecsúszását. A vízszintes illesztés lehetőség szerint kerülendő! Más esetben a hőszigetelő lemezek szoros illesztésére kellő figyelem fordítandó.

Falba süllyesztett szerkezetek

Adott tűzállósági határértékkel rendelkező szerelt válaszfalba csak azzal megegyező tűzállóságú szerkezet építhető be, melynek megfelelőségét annak gyártója igazolni tudja.

Csúszó födémkapcsolat

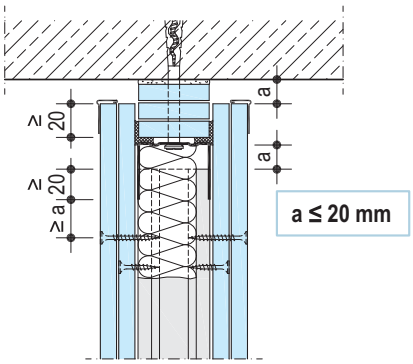

Padlócsatlakozás - I

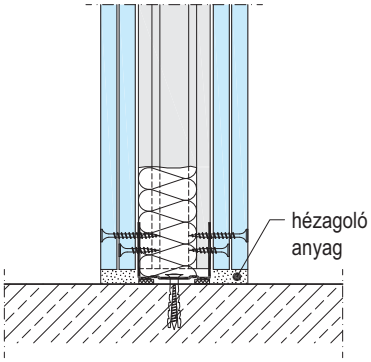

Padlócsatlakozás - II

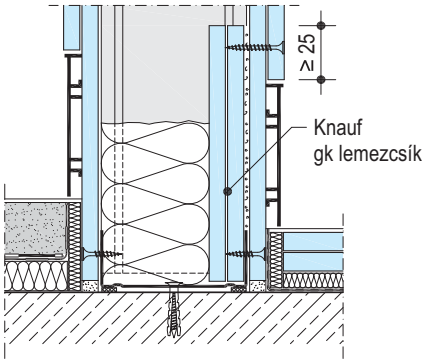

Csatlakozás szárazaljzathoz

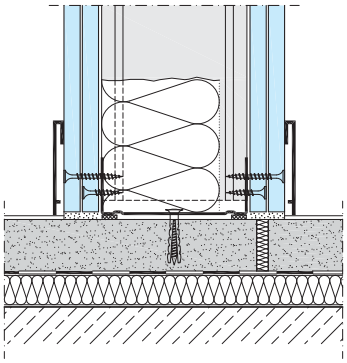

Mozgási hézag

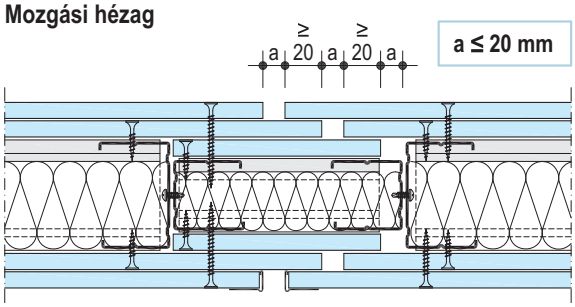

Elektromos doboz beépítése

Elektromos dobozok, elosztók, konnektorok

Szerelt válaszfalba bárhová beépíthetők elektromos kapcsolók, elosztók, konnektorok stb., de kerülendő két elem közvetlenül egymással szembe helyezése.

Lehetséges kivitelezési módok

(a) Tűzvédelem tűzálló elektromos doboz alkalmazásával.

(b) Tűzvédelem az elektromos doboz eldobozolásával.

(c) Tűzvédelem lemezcsíkokkal.
A lemezcsíkok vastagsága megegyezik a borítás vastagságával.
Rögzítés gipsz-gipsz csavarral, vagy ragasztással az alsó lemezhez.
Lemezcsíkok elhelyezése: két szomszédos profil között, a doboz magassági szintjétől 50 cm-rel túlnyújtva.

(d) Tűzvédelem kőzetgyapottal
Falüreg kitöltése EN 13162 szerint bevizsgált kőzetgyapottal lecsúszásmentesen.
Kőzetgyapot elhelyezése: két szomszédos profil között, a doboz magassági szintjétől 50 cm-rel túlnyújtva.
Megengedett a kőzetgyapot kismértékű összenyomása, de a legkisebb vastagság 30 mm.

Aknafalak

Aknafalak folyamatos tűzvédelme tűzvédő elektromos dobozok használatával, vagy azok eldobozolásával biztosítandó. Elektromos vezetékek áttörése megengedett, a megmaradó hézag gipszhabarccsal kitöltendő.

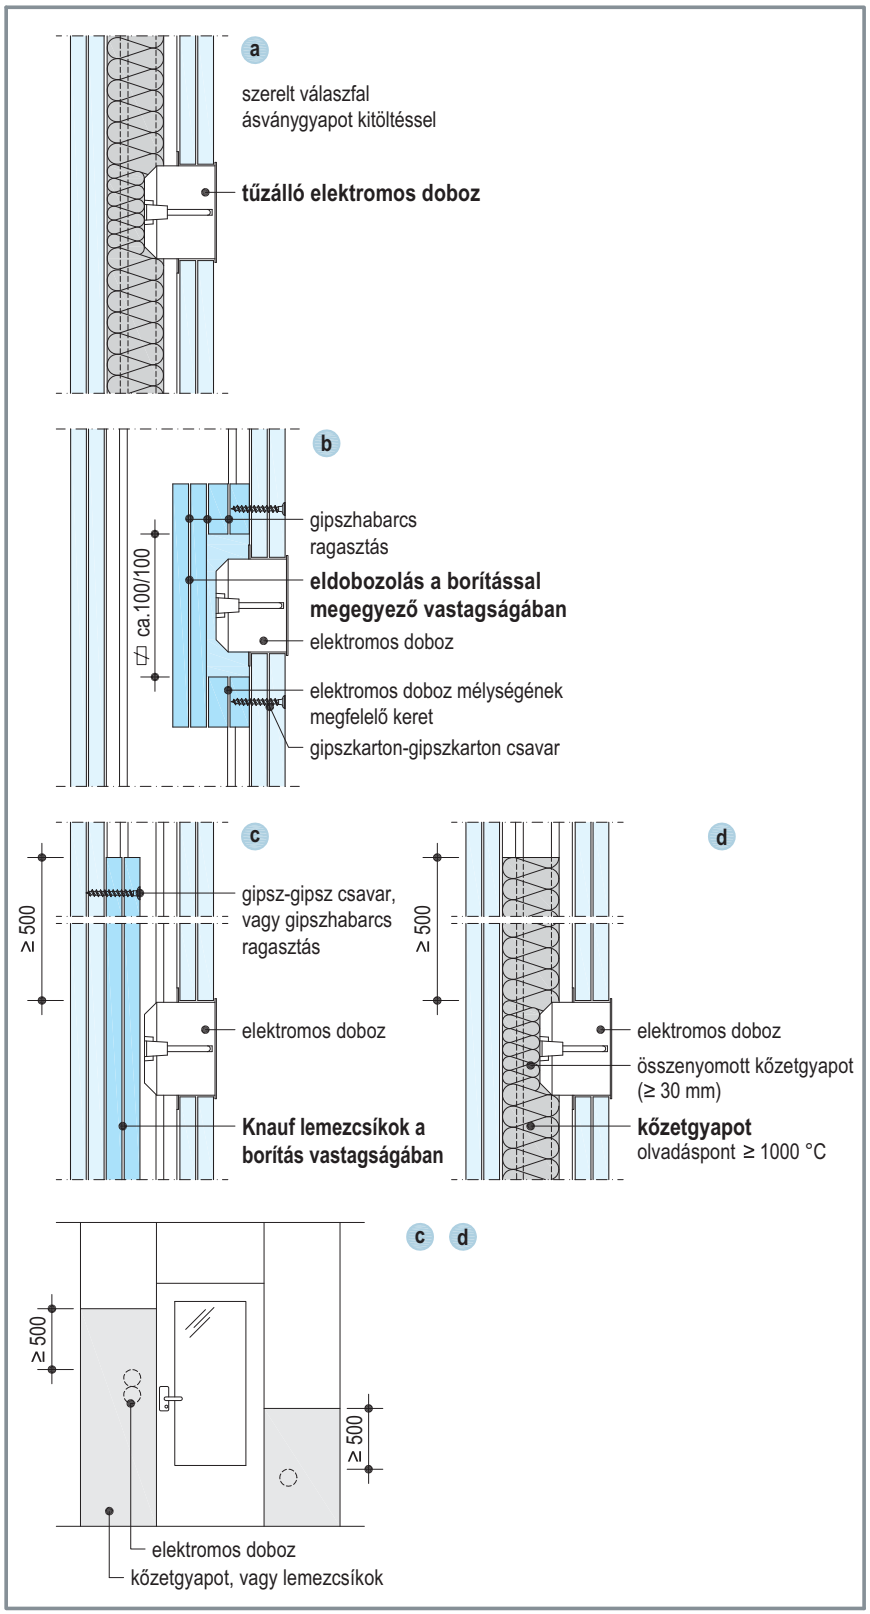

Aknafal revíziós nyílás

A Knauf gyártású revíziós nyílások (Revi-Star, ALU-Top, F-tec, REVO márkanévvel jelölve), önálló tűzállósági határértékkel nem rendelkeznek, rájuk tűzállósági tulajdonság csak a fogadószerkezettel együtt értelmezhető. A szerkezetek tűzállósága a revíziós nyílások beépítését követően akkor nem változik, ha a revíziós nyílásba épített építőlemezek teljes vastagságukban és típusukban legalább elérik a befogadó szerkezetek borító építőlemez teljes vastagságát és típusát. További feltétel, hogy a revíziós nyílás „Feuerschutz Set"-tel ellátott, azaz tűz esetén kiolvadó betéttel működő automatikus zárral rendelkezik.
Vizsgálatuk a fal vagy aknafal szerkezetben EN 1364-1 alapján vizsgált.

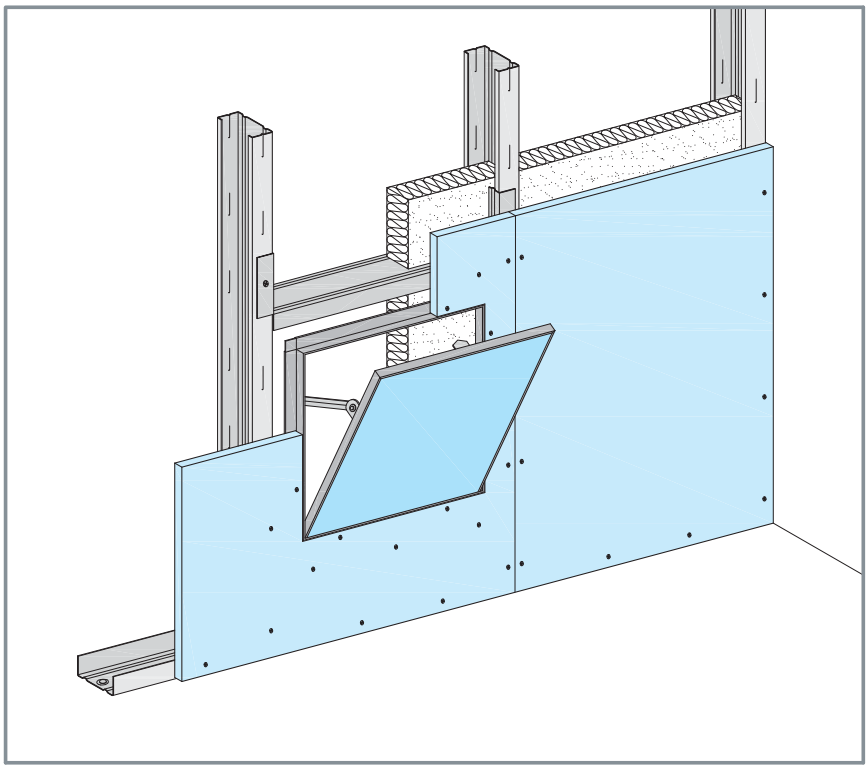

Részletrajz: revíziós nyílás aknafalban

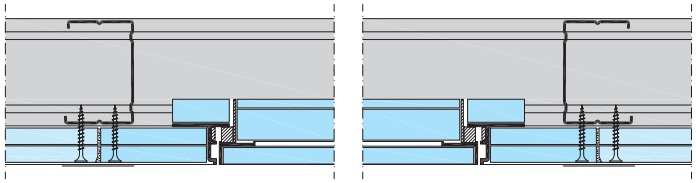

EI 30

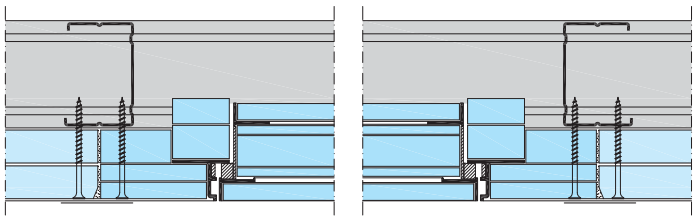

EI 90

Az 54/2014 BM rendelet (OTSZ) fogalom meghatározásai

Álmennyezet:
Nem teherhordó, vízszintes térelzáró szerkezet, amelyet födémre, tető- vagy tetőtér alatti födémre, fedélszerkezetekre erősítenek alkalmas függesztő szerkezet segítségével esztétikai, akusztikai, hőszigetelési, és tűzvédelmi igények kielégítése érdekében; emberi tartózkodásra alkalmas teret csak az alsó felületével határol: az általa kettéosztott légtér mindkét része ugyanabba a működésbeli egységbe vagy tűzszakaszba tartozik.

Nem teherhordó födém (vízszintes önhordó membrán):
Olyan önhordó vízszintes térelhatároló építményszerkezet, amely egyéb szerkezetektől függetlenül, önálló tűzállósági határértékkel rendelkezik.

Tűzvédő álmennyezet:
Egy helyiségben, legfeljebb egy tűzszakaszban kialakított olyan álmennyezet, amely tűzvédő tulajdonságánál fogva a felette lévő födémmel vagy tetőszerkezettel együtt az előírt tűzállósági határértéket biztosítja.

Álmennyezeti kiegészítők

Az álmennyezetek tűzvédelmi teljesítménye általánosan kizárólag teljes felületű, hézagmentes álmennyezetre vonatkozik. Az álmennyezetbe csak olyan kiegészítő építhető be, amely az álmennyezettel együtt minősített vagy az álmennyezet felületfolytonosságát nem szakítja meg. A revíziós nyílások beépítését 37. oldal részletezi.

Tűzhatások

A tűzvédelmi álmennyezetek födémmel együtt minősítettek és kizárólag alulról érkező tűzhatásra vizsgáltak, emiatt minden az álmennyezeti térben elhelyezett installáció, vezeték tűzvédelméről önállóan kell gondoskodni. a tűzvédelmi álmennyezet bármely rendszerfüggesztővel függeszthető.
Az önálló tűzállósággal rendelkező álmennyezetek lehetnek alulról és/vagy felülről érkező tűzhatásra vizsgáltak, ezen belül függesztettek vagy függesztés nélküliek. Mindezek e katalógusban részletesen ismertetésre kerülnek.

Álmennyezeti tér felőli, felülről érkező tűzhatás

Felső tűzhatás esetén az álmennyezeti térben vezetett vezetékrendszer tűzvédelme az álmennyezettől függetlenül megoldandó. A függesztés olyan födémről kell történjen, amely önállóan is megfelel a tűzvédelmi teljesítménynek. A függesztő kizárólag közvetlen felfüggesztő, nóniusz vagy menetes szár lehet.

Elektromos vezetékek átvezetése

Bevizsgált álmennyezet borításán egy-egy elektromos vezeték úgy vezethető át, hogy a vezeték körüli hézag gipsszel vagy megfelelő tömítőanyaggal kitöltött.

Függesztők átvezetése

Álmennyezet alatti berendezések függesztése alulról érkező tűzhatással szemben minősített álmennyezet borításán csak úgy vezethető át, hogy a függesztő a védett álmennyezeti térbe tűz esetén a megengedettnél nagyobb hőt ne vezethessen, például hőszigeteléssel beborítottan.

A1 tűzvédelmi osztályú tűzvédő álmennyezetek: K215, K218				
	Tűzvédelmi teljesítmény	**Borítás típusa, vastagsága**	**Szerelőborda távolság - b -**	**Ásványgyapot hőszigetelés vastagsága**
K215 K218	A1 REI 30	FB 12,5	50 cm	-
	A1 REI 30	ID 12,5		
	A1 REI 45	FB 15	40 cm	
	A1 REI 60	2 FB 12,5		
		FB 25		
	A1 REI 90	2 FB 15		
		FB 30		
A2 tűzvédelmi osztályú tűzvédő álmennyezetek: D112, D113, D116				
D112 D113 D116	A2 REI 30	DF 12,5	50 cm	5 cm üveggyapot legalább 13 kg/m³
	A2 REI 45	DF 15		
	A2 REI 60	2 DF 12,5		
	A2 REI 90	2 DF 15		
	A2 REI 120	2 DF 20		
Megjegyzés:				
– az álmennyezetek a födémmel együtt nyújtják tűzvédelmi teljesítményüket – a tűzvédelmi teljesítmény R-teherbíró képességet a födémszerkezet kell biztosítsa – A2 tűzvédelmi osztály csak A1, A2 födémszerkezetre érvényes – fenti tűzállósági határérték csak betonréteggel készült födém esetén érvényes – ID = Aquapanel Indoor 12,5 mm				
A1 tűzvédelmi osztályú önálló tűzállósággal rendelkező tűzvédelmi membránok: K215, K218, K219				
	Tűzvédelmi teljesítmény	**Borítás típusa, vastagsága**	**Szerelőborda távolság - b -**	**Ásványgyapot hőszigetelés vastagsága**
K215 K218 K219 – függesztés nélkül	A1 EI 30	FB 15	50 cm	alsó tűzhatásnak kitett szerkezetnél: nem szükséges; felső tűzhatásnak kitett szerkezetnél: min. 30kg/m³ – legalább 5 cm közetgyapot
	A1 EI 45	2 FB 12,5	40 cm	
		FB 25		
	A1 EI 60	2 FB 15		
	A1 EI 90	2 FB 20		
A2 tűzvédelmi osztályú önálló tűzállósággal rendelkező tűzvédelmi membránok: D112, D113, D116, D131				
D112 D113 D116 D131 – függesztés nélkül	A2 EI 30	2 DF 12,5	50 cm	alsó tűzhatásnak kitett szerkezetnél: 5 cm üveggyapot legalább 13 kg/m³; felső tűzhatásnak kitett szerkezetnél min. 30kg/m³ – legalább 5 cm közetgyapot
	A2 EI 45	DF 12,5 + 15	40 cm	
	A2 EI 60	2 DF 15		
	A2 EI 90	2 DF 20		
		3 DF 15		
	A2 EI 120	2 DF 25		
Megjegyzés:				
– álmennyezeti tér felől érkező tűzhatás esetén nóniusz függesztő alkalmazandó – álmennyezeti tér felől érkező tűzhatás esetén a födém önállóan kell teljesítse a tűzvédelmi követelményt – önálló tűzállósággal rendelkező álmennyezeti membrán kialakítható függesztés nélkül is – a függesztés nélküli membrán borítás vastagsága megegyezik a függesztett szerkezetével – a tűzvédő membránok vázszerkezet CW profilból kialakított, amelyről K219 (A1) katalógusban talál információt – a tűzvédő membránok vázszerkezet CW profilból kialakított, amelyről D131 (A2) katalógusban talál információt				

Álmennyezetek lényeges tűzvédelmi részletképzéseit a katalógus ..... oldalain találja::

- Álmennyezet oldalfal csatlakozás
- Füstkötényfal
- Revíziós nyílás, lámpa elhelyezés

1. A szerelt álmennyezet felületi súlya a borítólemez vastagságának függvényében

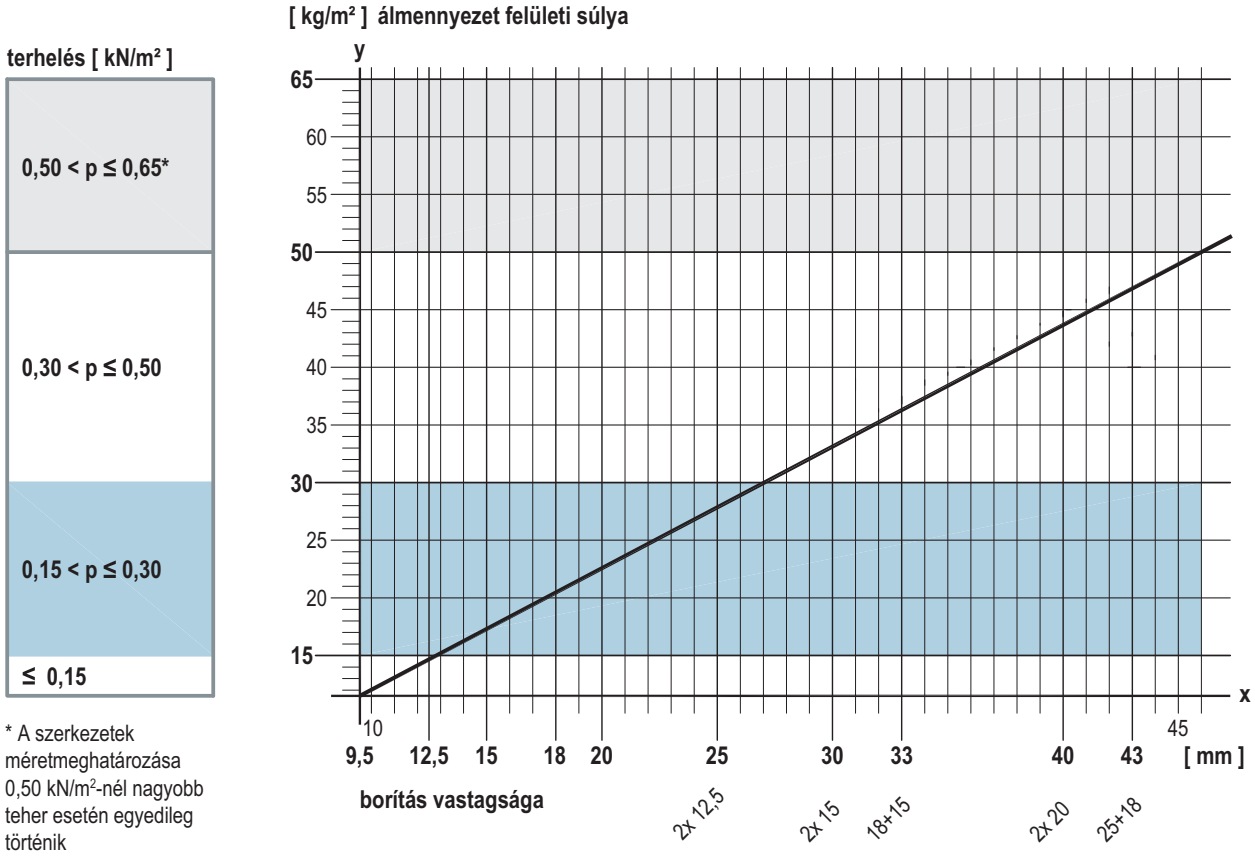

* A szerkezetek méretmeghatározása 0,50 kN/m²-nél nagyobb teher esetén egyedileg történik

2. Álmennyezetet terhelő további súlyok

Az álmennyezetben elhelyezett hőszigetelés (max 0,05 kN/m²), valamint a tűzvédelmi álmennyezetre függesztett akusztikus álmennyezet súlyát a méretezésnél figyelembe kell venni!

3. Vázszerkezet kiosztása

Az álmennyezet súlya és a tűzvédelmi követelmény alapján a vázszerkezet méretrendje

• Tűzvédelmi követelmény nélkül 1) • Tűzvédelmi követelmény esetén 2)		
függesztők kiosztása / dübeltávolság	a	lásd az egyes szerkezeti részeknél
főtartók kiosztása	c	
szerelő profilok kiosztása	b	1) lásd a táblázatban 2) 40 cm, kivéve EI 30 követelmény esetén, itt 50 cm

- álmennyezeti tér felől érkező tűz esetén nóniusz függesztő alkalmazandó!
- > 0,30 kN/m² álmennyezeti súly esetén 0,4 kN teherbírású függesztő szükséges

Terhelhetőség

- világítótest, spotlámpa és hasonló kis súlyú elem univerzál dübellel, üregdübellel rögzíthető az álmennyezet borítólemezén
- a borításra 0,06 kN súly rögzíthető profilközönként, amely legfeljebb 1 méter lehet
- további terhek a vázszerkezetre rögzítendők közvetlen a vázszerkezet és függesztés teherbírási határáig, legfeljebb 0,5 kN/m² terhelésig
- nagy terheket közvetlen a fogadó szerkezetre szükséges rögzíteni
- tűzvédelmi követelmény esetén (nagyobb, mint EI30) önállóan a borításra teher nem rögzíthető, minden esetben a váz, vagy födémszerkezet legyen a terhet fogadó elem

Függesztők legkisebb mérete mm-ben

Függesztő típusok
nóniusz felső résszel együtt | **függesztőpálcával együtt**

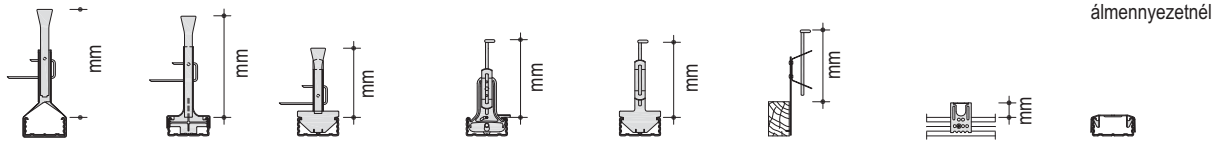

nóniusz kengyel	nóniusz függesztő	kombi függesztő	Anker gyorsfel-függesztő	kombi függesztő	gyors-f üggesztő favázhoz	közvetlen felfüggesztő	közvetlen rögzítő klipsz
130	130	130	110	110	110	180	30

Közvetlen rögzítő klipsz

0,25 kN (25 kg) teherbíráshoz

álmennyezet alatti
álmennyezet függesztésére

CD 60x27 profilhoz

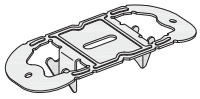

tűzvédelmi mennyezethez
Knauf univerzálcsavarral
FN 4,3 x 35 / FN 4,3 x 65
rögzítve

Ankerfix

CD 60x27 / 50x27
függesztéséhez

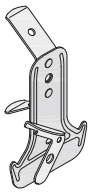

Függesztőpálca

fagerendás födémhez
Knauf facsavarral
FN 5,1x35 mm

Közvetlen felfüggesztő

0,40 kN (40 kg) teherbíráshoz

CD 60x27 / 50x27 profilhoz

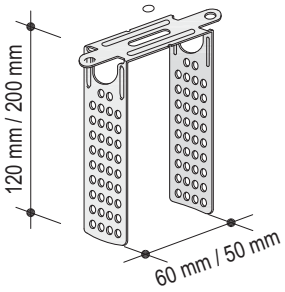

rögzítés fafödémhaz
2 x Knauf TN 3,5 x 35 csavarral
a két fülrészen
vagy
1 x Knauf FN 5,1 x 35 csavarral középen

Rögzítés betonfödémhez
Knauf dübellel

Nóniusz kengyel

UA 50x40 profilhoz

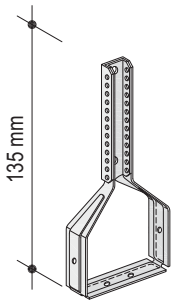

Nóniusz függesztő

CD 60x27 / 50x27 profilhoz

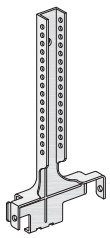

CD 60x27 profilhoz
LN 3,5x9 csavarral rögzítve:
- **álmenyezeti tér felőli tűzvédelem esetén**
- **nagyobb, mint 0,4 kN/m² álmennyezetsúlynál**

Nóniusz felső rész

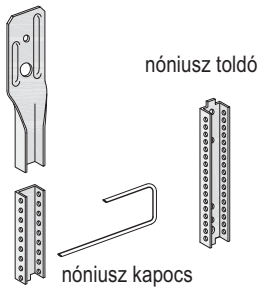

fagerendás födémhez
Knauf facsavarral
FN 5,1x35 mm

Rögzítés betonfödémhez
Knauf dübellel

D112 álmennyezet – alulról érkező tűzhatás esetén

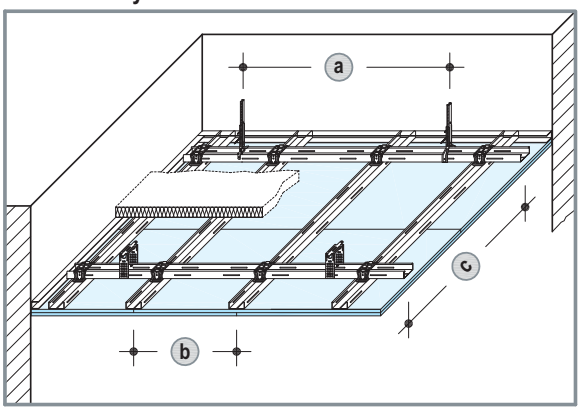

Kettős CD 50/27 profilváz (tartó- és szerelőprofil)

Max. tengelytáv tartóprofil c	Max. távolság felfüggesztő a Terhelés kN/m²		
	max. 0,30	max. 0,50 1)	max. 0,65 1)
500	950	800	750
600	900	750	700
700	850	700	650
800	800	700	
900	800		
1000	750		
1100	750		

1) Nóniusz, vagy közvetlen felfüggesztő

D112 álmennyezet – felülről és/vagy alulról érkező tűzhatás esetén

Kőzetgyapot hőszigetelés EN 13162 szerint
tűzvédelmi osztály: A1
olvadáspont ≥ 1000°C

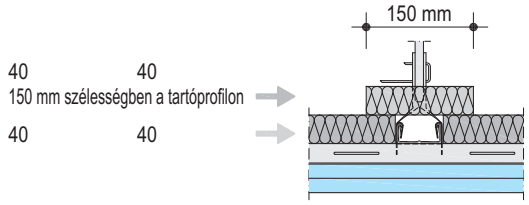

Kettős CD 50/27 profilváz (tartó- és szerelőprofil)

	Max. tengelytáv tartóprofil c	Max. távolság felfüggesztő a	
EI 30	850	750	*közvetlen függesztő /akusztikus lengőkengyel, nóniusz függesztők / menetes szár*
EI 60 / EI 90	750	600	*közvetlen függesztő /akusztikus lengőkengyel, nóniusz függesztők / menetes szár*

D112 Knauf kettős álmennyezet

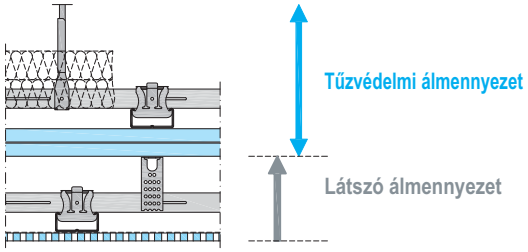

Tűzvédelmi álmennyezet D112

■ alulról érkező tűzhatás

Vázszerkezet tengelytávjai: fenti táblázat alapján
látszó álmennyezet önsúlya **≤ 0,15 kN/m²**

■ felülről és/vagy alulról érkező tűzhatás

Vázszerkezet tengelytávjai:	c	a
EI 30:	≤ 750	≤ 600
EI 60 / EI 90:	≤ 600	≤ 600

+ Látszó álmennyezet ≤ 0,15 kN/m²

■ pl. D127 Knauf Cleaneo® Akustik álmennyezet

D113 álmennyezet – alulról érkező tűzhatás esetén

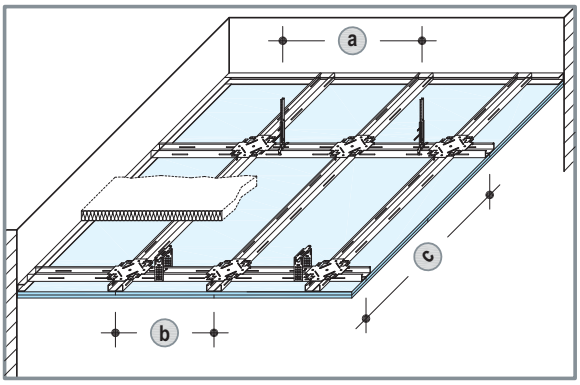

Szintazonos, kettős CD 50/27 profilváz (tartó- és szerelőprofil)

Max. tengelytáv tartóprofil c	Max. távolság felfüggesztő a Terhelés kN/m²		
	max. 0,30	max. 0,50 1)	max. 0,65
1250	650	650	

1) Nóniusz, vagy közvetlen felfüggesztő

D113 álmennyezet – felülről és/vagy alulról érkező tűzhatás esetén

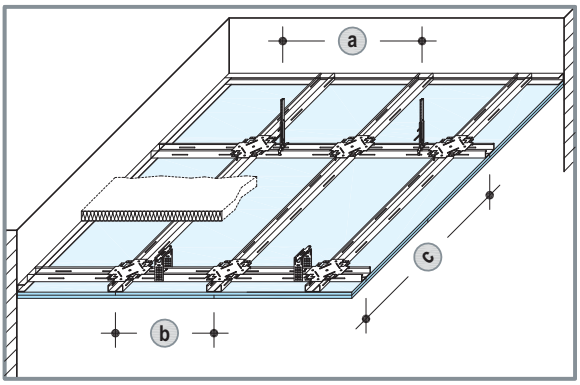

Szintazonos, kettős CD 50/27 profilváz (tartó- és szerelőprofil)

	Max. tengelytáv tartóprofil c	Max. távolság felfüggesztő a	
EI 30	**1250**	650	*közvetlen függesztő / akusztikus lengőkengyel, nóniusz függesztők / menetes szár*

D116 Knauf gipszkarton álmennyezet

Függesztett álmennyezet

D116 álmennyezet – alulról érkező tűzhatás esetén

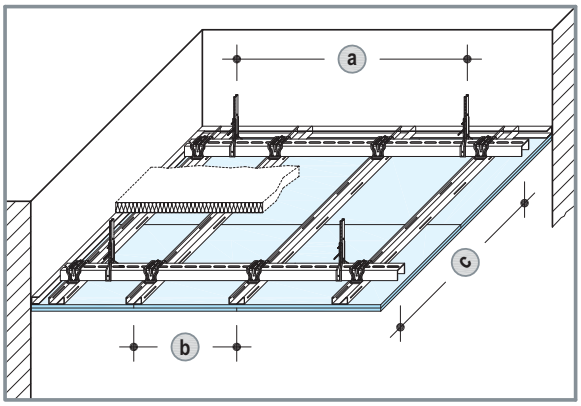

Kettős UA/CD profilváz (UA50 tartóprofil és CD 50/27 szerelőprofil)

Max. tengelytáv tartóprofil c	Max. távolság felfüggesztő a Nóniuszkengyel 0,40 kN Terhelés kN/m²		
	max. 0,30	max. 0,50	max. 0,65
500	1700	1600	1200
600	1700	1300	1000
700	1700	1100	850
800	1650	1000	
900	1450		
1000	1300		
1100	1200		

D116 álmennyezet – felülről és/vagy alulról érkező tűzhatás esetén

Kőzetgyapot hőszigetelés EN 13162 szerint S
tűzvédelmi osztály: A1
olvadáspont ≥ 1000°C

40 40
150 mm szélességben a tartóprofilon
40 40

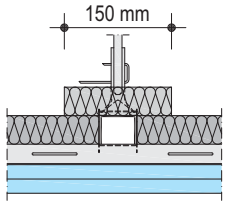

Kettős UA/CD profilváz (UA50 tartóprofil és CD 50/27 szerelőprofil)

Max. tengelytáv tartóprofil c		Max. távolság felfüggesztő a	
EI 30 / EI 60	1200	800	*Nóniuszkengyel*
		1200	*M8 menetes szár*
EI 90	1000	800	*Nóniuszkengyel*
		1200	*M8 menetes szár*

D116 Knauf kettős álmennyezet

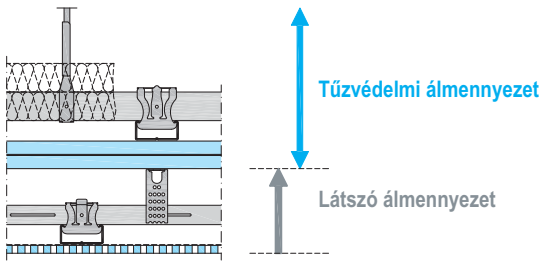

Tűzvédelmi álmennyezet D116

- alulról érkező tűzhatás

  Vázszerkezet tengelytávjai: fenti táblázat szerint
  látszó álmennyezet önsúlya ≤ 0,15 kN/m²

- felülről és/vagy alulról érkező tűzhatás

Vázszerkezet tengelytávjai:	c	a
EI 30:	≤ 1000	≤ 800
EI 60 / EI 90:	≤ 600	≤ 750

+ Látszó álmennyezet ≤ 0,15 kN/m²

- pl. D127 Knauf Cleaneo® Akustik álmennyezet

D131 Knauf önhordó álmennyezet (EI30-EI60)

Függesztés nélküli mennyezeti membrán (OTSZ: nem teherhordó födém)

Tűzvédelmi borítás

Födém szerkezetre vonatkozó tűzvédelmi követelmény:	Tűzállósági határérték		Borítás			Kettőzött CW-profil	Hőszigetelés	
			Knauf tűzvédelmi építőlemez / Masszív tűzvédelmi építőlemez / **Fireboard építőlemez** / Diamant építőlemez	Vastagság		Kiosztás (b)	Vastagság	Sűrűség
	alsó (a←b)	felső (a→b)		mm		mm	mm	kg/m³

D131 álmennyezet - alulról érkező tűzhatás esetén

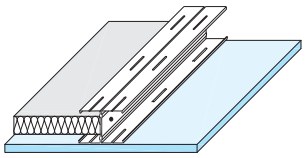

EI30	DF	**18**	**625**	ásványgyapot 40	–
		25	**625**	hőszigetelés nélkül vagy B tűzv. oszt.	
		2x 12,5	**500**		

D131 álmennyezet - felülről és/vagy alulról érkező tűzhatás esetén

Knauf DF25 gipszkarton lemezcsík

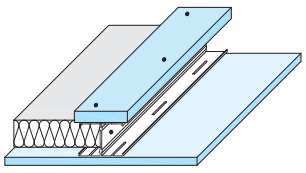

vagy

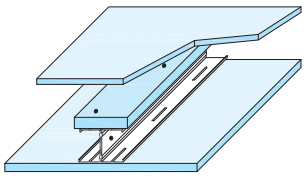

EI30	EI30	DF	**18**	**625**	ásványgyapot (S) 40 vagy 60	40 30
			18 + 12,5 lemezcsík	**625**	hőszigetelés nélkül vagy B tűzv. oszt.	
EI60	EI60	DF	**2 x 15** lemezcsík	**625**	hőszigetelés nélkül vagy B tűzv. oszt.	

Legnagyobb fesztávolság m-ben

Kettőzött CW-profil	max. tartóprofil kiosztás (b)	borítás min. vastagság	Legnagyobb megengedett fesztáv (m)	ráterhelő látszó mennyezet (max. 0,15 kN/m²)	Knauf UW-profil falszegély
2x CW 50 2x CW 75 2x CW 100 2x CW 125 2x CW 150	625 mm 500 mm	18 / 25 mm 2x 12,5 mm	**2,25** **3** **3,5** **4** **4,75**	2 2,75 3,25 3,5 4	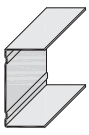 UW 50 UW 75 UW 100 UW 125 UW 150

K219 Knauf Fireboard önhordó álmennyezet A1 (EI90)

Függesztés nélküli mennyezeti membrán (OTSZ: nem teherhordó födém)

K219 álmennyezet – alulról érkező tűzhatás esetén

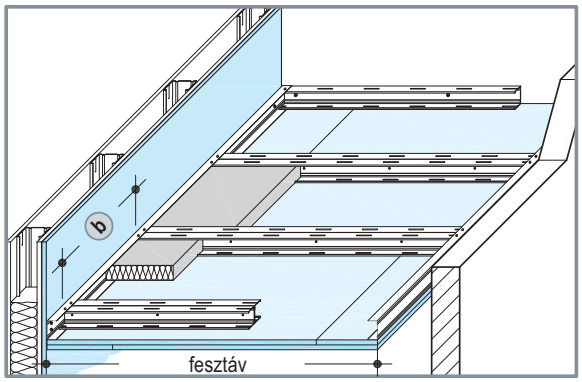

Kettőzött CW/UW önhordó profilváz

Kettőzött CW-profil	Kettőzött CW-profil kiosztás b mm	Legnagyobb megengedett fesztáv m
2x CW 50	625	2
2x CW 75		2,75
2x CW 100		3,25
2x CW 125		3,5
2x CW 150		4

K219 álmennyezet – felülről és/vagy alulról érkező tűzhatás esetén

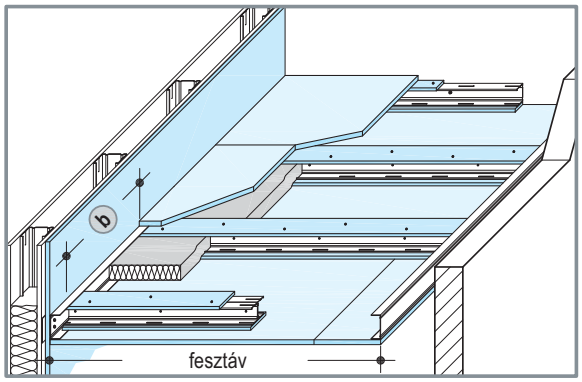

Kettőzött CW/UW önhordó profilváz

Kettőzött CW-profil	Kettőzött CW-profil kiosztás b mm	Legnagyobb megengedett fesztáv m
2x CW 75	625	2,75
2x CW 100		3
2x CW 125		3

Megjegyzés:

- maximális fesztávolság: az önsúlyba beleszámítva (0,03 kN/m² = 3 kg/m²) tűzvédelmi illetve akusztikai célú hőszigetelést
- a kettőzött összeforgatott CW profiltartó nem toldható

K219 Knauf Fireboard önhordó álmennyezet A1 (EI90)

Függesztés nélküli mennyezeti membrán (OTSZ: nem teherhordó födém)

Tűzvédelmi borítás

Födém szerkezetre vonatkozó tűzvédelmi követelmény:	Tűzállósági határérték		Borítás					Kettőzött CW-profil	Hőszigetelés	
			Knauf tűzvédelmi építőlemez	Masszív tűzvédelmi építőlemez	**Fireboard építőlemez**	Diamant építőlemez	Vastagság	Kiosztás (b)	Vastagság	Sűrűség
	alsó (a←b)	felső (a→b)					mm	mm	mm	kg/m³
Alsó tűzvédelem nincs tűzvédelmi követelmény **Felső tűzvédelem** a tűzvédelmi követelmény megegyezik az álmennyezetre vonatkozó követelménnyel										
K219 Knauf Fireboard önhordó álmennyezet A1										
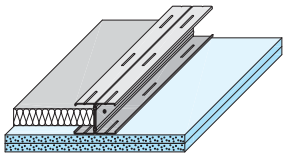	**EI 90**				●		**2x 20**	625	nem szükséges / ásványgyapot (A1, vagy A2-s1,d0)	
2x profilfedő csík: **12,5 mm Fireboard** 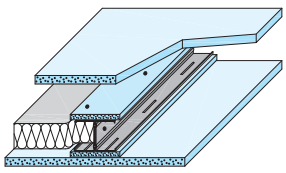	**EI 90**	**EI 90**			●		**20** + **20** + profilfedő csíkok	625	Kőzetgyapot (S) 60	50

- A csatlakozó szerkezetek tűzállósága meg kell egyezzen az önhordó álmennyezet tűzállósági határértékével.
- Szerelt falhoz csatlakozás 20 mm Fireboard lemezcsík közbeiktatásával építendő.

Kőzetgyapot hőszigetelés EN 13162 szerint

(S) tűzvédelmi osztály: A1
olvadáspont ≥ 1000°C

Szerelt válaszfal és tűzvédelmi álmennyezet csatlakozása

- Szerelt válaszfal csak abban az esetben csatlakozhat tűzvédelmi álmennyezethez, ha tűz esetén a válaszfal tönkremenetele nem okoz többletterhelést az álmennyezetnek.
- Adott tűzvédelmi követelménnyel rendelkező válaszfal csak vele legalább azonos, önálló tűzállósággal rendelkező álmennyezethez csatlakozhat.
- Álmennyezet vázszerkezetét csatlakozó válaszfal esetén oldalirányban merevíteni kell (pl. 45°-ban vezetett acélszalaggal).

Alulról érkező tűzhatással szemben

A szerelt válaszfal borítását alulról érkező tűzhatással szemben tűzvédelemmel rendelkező álmennyezet borításáig ütköztetjük.

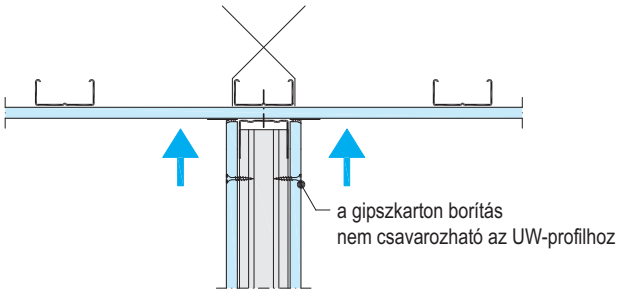

Felülről és/vagy alulról érkező tűzhatással szemben

Legfeljebb 15 mm-es födémmozgás esetén a csúszó födémkapcsolat alulról és/vagy felülről érkező tűzhatással szemben tűzvédelemmel rendelkező álmennyezetnél a részletrajzi kialakítás szerint készítendő.

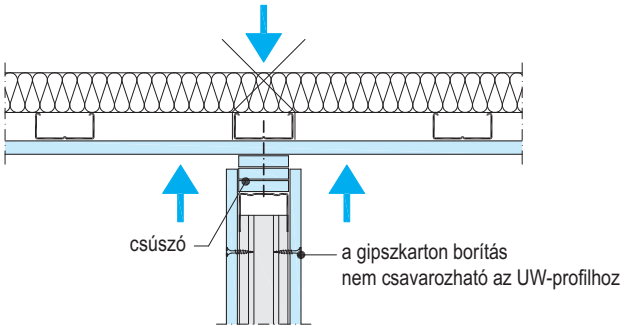

Tűzvédelmi álmennyezet oldalfal csatlakozása

- az álmennyezetek az EI30 - EI90 tűzvédelmi teljesítmény teljesítéséhez az oldalfalakhoz tűzvédelmileg tömören, hézagmentesen kell csatlakozniuk
- a válaszfalnak a csatlakozási vonalban síknak kell lennie, szükség szerint simítani, glettelni kell
- az álmennyezet hézagmentesen illeszkedik a falhoz és az illesztés fölé kiegészítő lezáró elem kerül

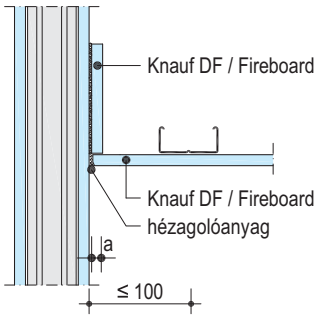

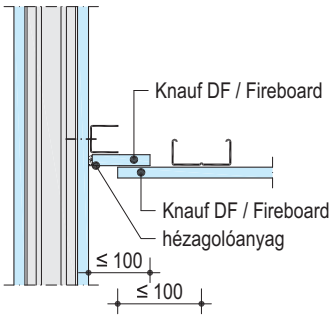

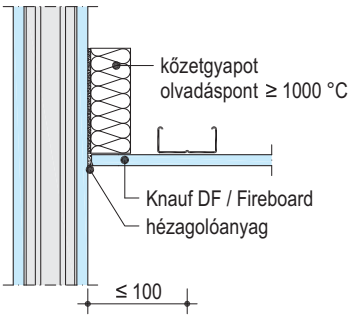

EI 30 / EI 60: a ≥ 10 mm
EI 90: a ≥ 20 mm

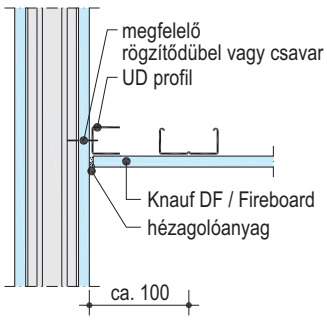

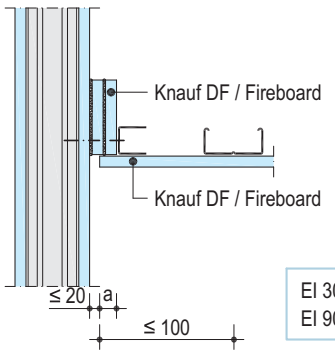

EI 30 / EI 60: a ≥ 10 mm
EI 90: a ≥ 20 mm

Füstkötényfal

Alapvetően a hatályos OTSZ-ben meghatározott tűzvédelmi teljesítményű szerkezet. Kialakítása hasonló a szerelt válaszfal szerkezetével, abban eltérve, hogy a füstkötényfal függőleges bordázata és a borító építőlemezek is a felső UW vezetősínhez csavarozottak. Tűzvédelmi teljesítményük megegyezik a válaszfalak hasonló rétegszámmal és vastagságban borított szerkezeteinek teljesítményével. Részletesebb információ a D16 típusjelölésű szerkezeti katalógusban.

Revíziós nyílás

A Knauf gyártású revíziós nyílások (Revi-Star, ALU-Top, F-tec, REVO márkanévvel jelölve), önálló tűzállósági határértékkel nem rendelkeznek, rájuk tűzállósági tulajdonság csak a fogadószerkezettel együtt értelmezhető. A szerkezetek tűzállósága a revíziós nyílások beépítését követően akkor nem változik, ha a revíziós nyílásba épített építőlemezek össz vastagságában és típusában legalább elérik a befogadó szerkezetek borító építőlemez vastagságát és anyagtípusát. További feltétel, hogy a revíziós nyílás „Feuerschutz Set"-tel ellátott, azaz tűz esetén kiolvadó betéttel működő automatikus zárral rendelkezik.

Knauf füstkötényfal

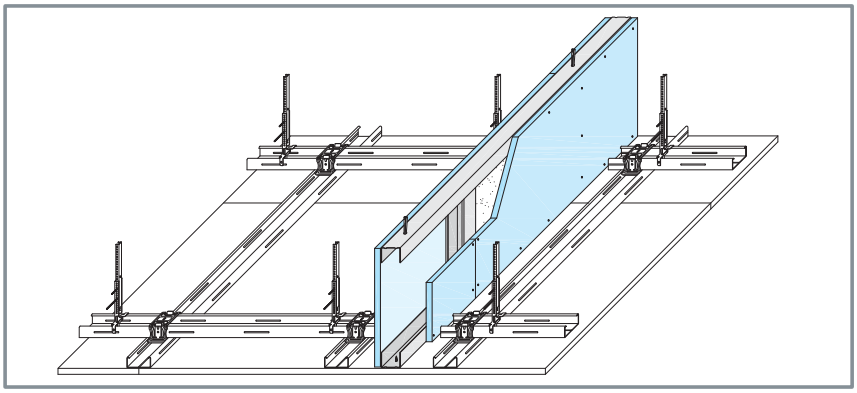

Knauf revíziós nyílás

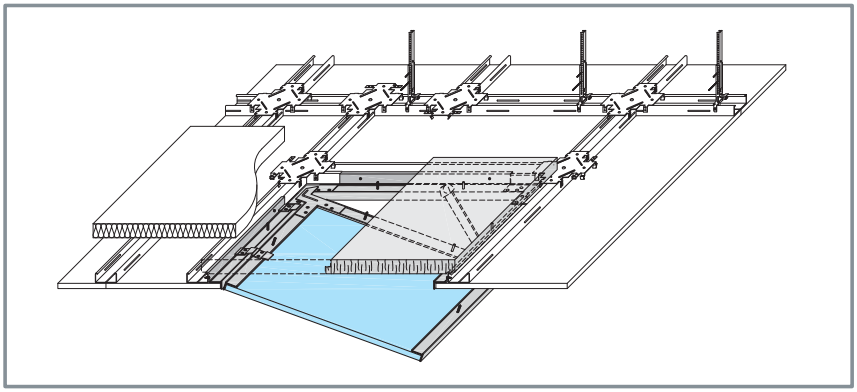

Knauf lámpatest tűzvédelmi dobozolása

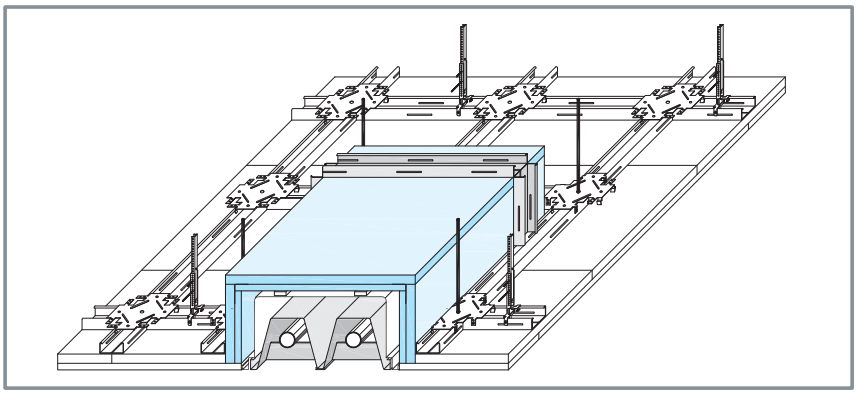

Lámpatest tűzvédelmi dobozolása

Álmennyezetben elhelyezett lámpatestek legfontosabb tervezési és kivitelezési elve, hogy az álmennyezet kialakításánál a lámpák függesztését is meg kell tervezni. Tűzvédelmi célú álmennyezet további kialakítási előírása, hogy a süllyesztett lámpák körül az álmennyezet borítása felületfolytonos legyen, ennek érdekében a lámpatesteket tűzvédelmi dobozolással körbe kell venni.

Lámpa dobozolás lemezvastagsága

tűzvédelmi osztály	**Tűzvédelmi lemez (DF) vagy Fireboard** vastagság mm-ben
EI 30	2x 12,5 / 25
EI 60	2x 15 / 30
EI 90	2x 20

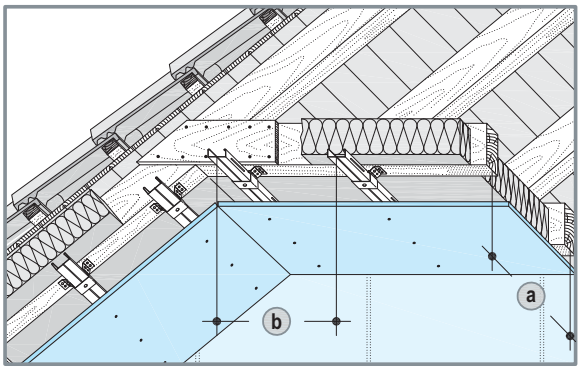

Egyszeres CD profilváz

Profilok tengelytávolsága (b)	Függesztések távolsága (a) Terhelés kN/m² 0,30-ig	0,50-ig
Közvetlen felfüggesztő, akusztikus kengyel 0,40 kN vagy ankerfüggesztő 0,25 kN		
400	1200	1000
Rögzítő kengyel 0,15 kN		
400	1000	600

Profilváz rögzítése: közvetlen felfüggesztővel, akusztikus kengyellel, rögzítő kengyellel

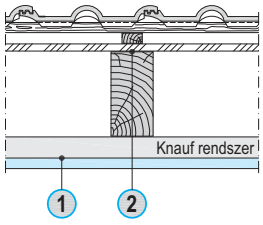

Tűzállóság:
alsó tűzhatás ellen
1 + 2

Tűzvédelmi osztály

(1) Borítás (keresztirányban) Knauf tűzvédelmi lemez	Masszív tűzvédelmi építőlemez GKF	Fireboard	Diamant	Min. vastagság mm	Szerelő profil Max. profilkiosztás (b) mm	Hőszigetelés tűzvédelem miatt szükséges a szarufák között Min. vastagság mm	Min. sűrűség kg/m³
D61 - CD vázszerkezettel							
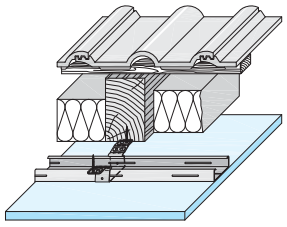 *rögzítő kengyeles függesztés*							
●				**15**	400		
			●	**15**	400		
●				**2x 12,5**	400		
			●	**2x 12,5**	400		
●				**2x 15**	400	ásványgyapot (G) 100	–
			●	**2x 15**	400		
●				**3x 15**	400		
			●	**3x 15**	400		
	●			**2x 20**	400		

vagy

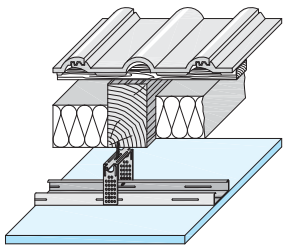
közvetlen felfüggesztő vagy akusztikus lengőkengyel függesztéssel

K252 acélgerendák és K253 acél oszlopok tűzvédelmi borítása U/A érték alapján, 3 és 4 oldali védelemmel
Vizsgált megengedett hőmérséklet: 500° C

K252 acélgerendák és K253 acél oszlopok tűzvédelmi borítása						
Profil típus	tűzvédelmi osztály	profilok U/A értéke (m^{-1}) borítás vastagsága (mm) 15	20	25	30	35
I és H tartók [1)]	R 30	≤ 280	≤ 360			
	R 60		≤ 80	≤ 360		
	R 90			≤ 60	≤ 120	≤ 360
Zártszelvények	R 30	≤ 140	≤ 360			
	R 60		≤ 60	≤ 280	≤ 360	
	R 90				≤ 80	≤ 360
Csőszelvények	R 30	≤ 200	≤ 360			
	R 60		≤ 60	≤ 360		
	R 90			≤ 50	≤ 80	≤ 360

1) Járatos acél I és H tartók minimális Fireboard vastagságát lásd következő oldalak táblázatain

K254 fagerendák és K255 faoszlopok tűzvédelmi borítása, 3 és 4 oldali védelemmel
Vizsgált megengedett hőmérséklet: 140° K

Tűzvédelmi követelmény	R30	R60	R90	R120	R180
Min. Fireboard vastagság mm-ben	15	15	25	2x25	55

K254 fagerenda védelme

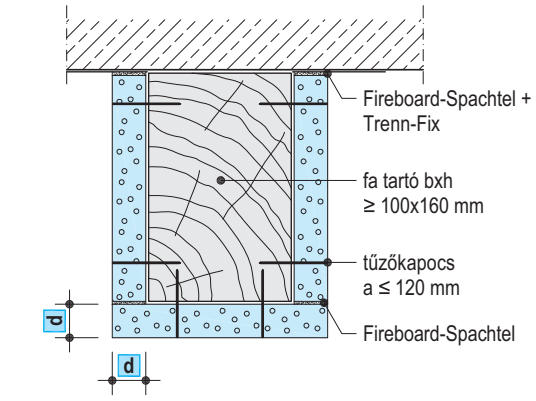

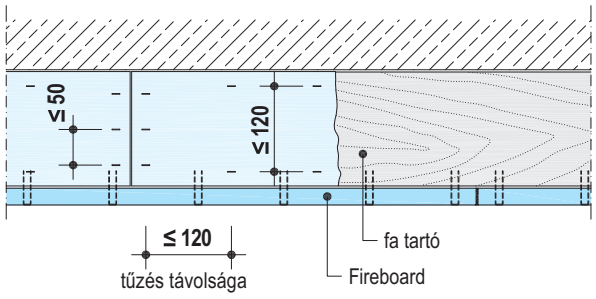

K255 faoszlop védelme

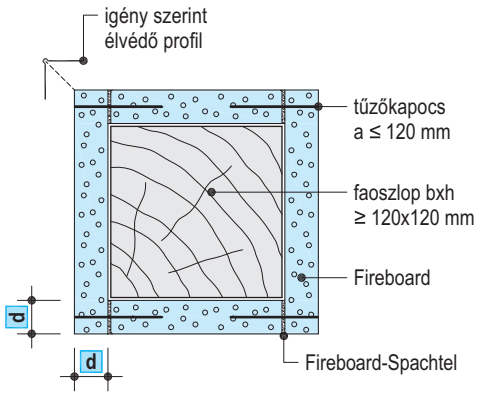

K752 ragasztott szénszál erősítés tűzvédelmi borítása
Vizsgált megengedett hőmérsékletkülönbség: 70° K

Tűzvédelmi követelmény	R30	R60	R90	R120	R180
Min. Fireboard vastagság mm-ben	2x15	2x20	2x30	2x20+25	3x25

K252 / K253 Fireboard acélszerkezet tűzvédelmi borítás

K252 acéloszlop / K253 acélgerenda tűzvédelmi borítás

Acélszerkezetek tűzvédelme

Az acélszerkezetek teherbíró képességüket tűzben, felmelegedésük következtében 500 °C hőmérsékletig őrzik meg biztonságosan. A hatályos OTSZ teherhordó szerkezetekre vonatkozó követelményeinek eléréséhez az acél szerkezeteket tűz ellen védeni szükséges. A Knauf Fireboard tűzvédelmi borítás a jogszabályban meghatározott kétféle módszerrel ellenőrzötten képes a tűzvédelmet biztosítani: vizsgált vagy számított igazolással.

Az EUROCODE számított módszerére e katalógus nem tér ki, csupán annyi alapadattal szolgál, hogy a Fireboard tűzvédelmi lemez szükséges műszaki paraméterét megadja:

λ=0,23 W/mK.

A Fireboard A1 tűzvédelmi osztályba tartozó anyag, éghető anyagot nem tartalmaz. Gyártása során olyan keménységű építőlemez készül, amely tűzhető, két lemez között sarokmerev kapcsolat is kialakítható. Ám ami ennél is fontosabb: pontosan szabható és illesztéseinek hézagolóanyaggal való kitöltése nélkül is jól zár, emiatt tűzvédelmi célból hézagolni nem kell, csupán esztétikai okokból. A tűzés tűzvédelmi célból biztonságosabb szerelési mód. (Ezen tulajdonságok a gipszkarton lemezes rendszerekről nem mondhatók el.)

A tűzvédelmi vizsgálat az acél szerkezet 500 °C-ig történő felmelegedését ellenőrzi, a borítás szükséges vastagságát ennek alapján határozza meg. A tartók felmelegedésének és stabilitásvesztésének jellegét a tartók keresztmetszet kerület-terület aránya jól jellemzi, amely röviden az U/A arány.

Az U kerület számítása minden esetben a borítás belső kerületének összege, ami zártszelvénynél a szelvény külső kerületével, míg kör keresztmetszetű profilnál a kört keretező négyzet kerületével egyenlő. A körhöz hasonlóan járunk el az I vagy U tartóknál is.

Az U/A arányt méterben számítjuk és legfeljebb 360 1/m értékig számolunk ezzel a módszerrel.

Megjegyzés

A terhelt és nem terhelt acél tartók tűzvédelmi vizsgálata az EN 13381-4 alapján, a 1363-1 vizsgálati módszerrel történt.

vázszerkezet nélküli tűzvédelmi borítás

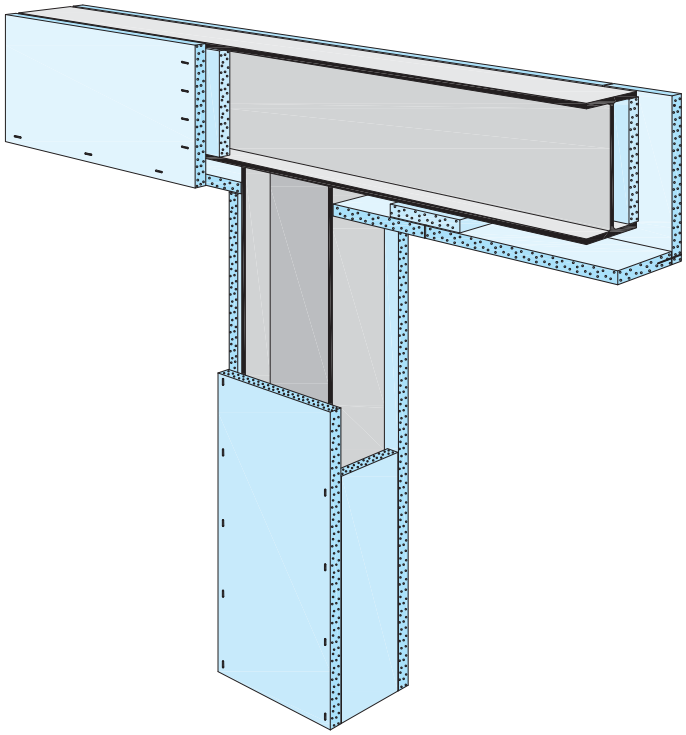

Fireboard acélszerkezet tűzvédelmi borítása

A borítás lehet:

- vázszerkezet nélkül, tűzéssel kialakított
- CD vázszerkezetre csavarozottan

Tűzéssel kialakított borításnál a legnagyobb profilméret 600 mm, a Fireboard lemez legfeljebb 600 mm-t hordhat át megtámasztás nélkül.

Vázszerkezettel készülő borítás esetén:

- az acél tartók és oszlopok keresztmetszeti mérete legfeljebb 600 mm lehet, mert a Fireboard lemez legfeljebb 600 mm-t hordhat át megtámasztás nélkül
- az acél tartók és oszlopok keresztmetszeti mérete legfeljebb 1000 mm lehet, ha fém váz keretekre kerül a Fireboard tűzvédelmi lemez

További információk a K25 Fireboard katalógusban

K252 acéloszlop tűzvédelmi borítás

Vázszerkezetre csavarozott Fireboard

- talpvastagság ≤ 16 mm
- tartó magasság ≤ 600 mm

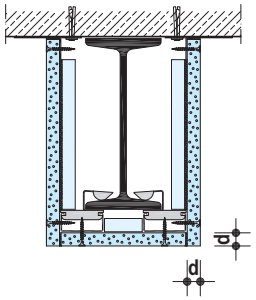

- talpvastagság ≤ 16 mm
- tartó magasság ≤ 600 mm

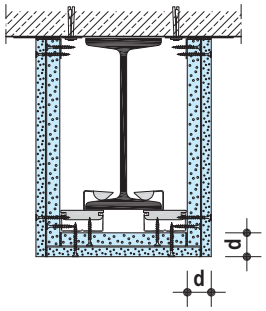

- tartó magasság ≤ 1000 mm

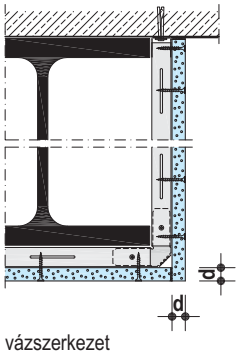

- vázprofil legnagyobb távolsága ≤ 600 mm

vázszerkezet keretek

Egymáshoz tűzött Fireboard

- tartó magasság ≤ 600 mm

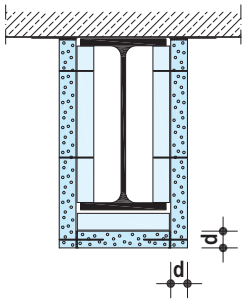

- tartó magasság ≤ 600 mm

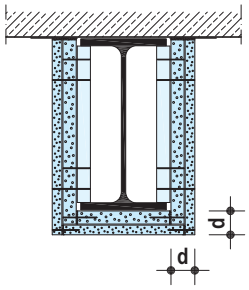

- a borítás legnagyobb háttámasz nélküli távolsága ≤ 600 mm

K253 acélgerenda tűzvédelmi borítás

Vázszerkezetre csavarozott Fireboard

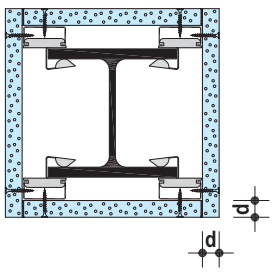

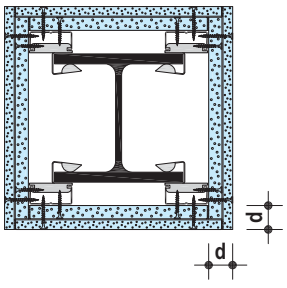

- talpvastagság ≤ 16 mm
- a borítás legnagyobb háttámasz nélküli távolsága ≤ 600 mm

Egymáshoz tűzött Fireboard

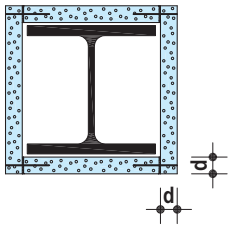

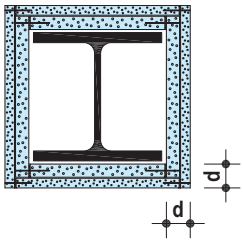

- a borítás legnagyobb háttámasz nélküli távolsága ≤ 600 mm

K25 Knauf Fireboard acéltartó (gerenda) tűzvédelmi borítás

Borítás vastagsága háromoldali védelemmel, vizsgált hőmérséklet: 500 ° C

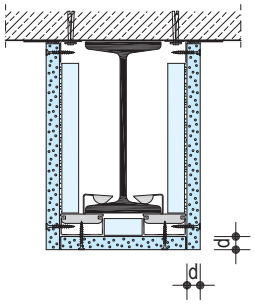

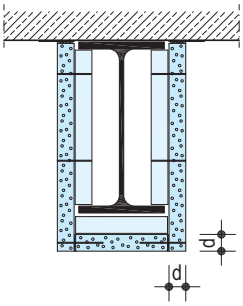

méretek mm-ben

Profiltípus	Fireboard vastagság A1 Acéltartó tűzvédelmi borítása közvetlen szereléssel	tűzvédelmi osztály

I

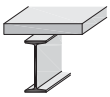

b	h	Fireboard vastagság	tűzvédelmi osztály
58	120	15	R 30
66	140	15	R 30
74	160	15	R 30
82	180	15	R 30
90	200	15	R 30
98	220	15	R 30
106	240	15	R 30
113	260	15	R 30
119	280	15	R 30
125	300	15	R 30
131	320	15	R 30
137	340	15	R 30
143	360	15	R 30
149	380	15	R 30
155	400	15	R 30
163	425	15	R 30
170	450	15	R 30
178	475	15	R 30
185	500	15	R 30
200	550	15	R 30
215	600	15	R 30
58	120	25	R 60
66	140	25	R 60
74	160	25	R 60
82	180	25	R 60
90	200	25	R 60
98	220	25	R 60
106	240	25	R 60
113	260	25	R 60
119	280	25	R 60
125	300	25	R 60
131	320	25	R 60
137	340	25	R 60
143	360	25	R 60
149	380	25	R 60
155	400	25	R 60
163	425	20	R 60
170	450	20	R 60
178	475	20	R 60
185	500	20	R 60
200	550	20	R 60
215	600	20	R 60
58	120	35	R 90
66	140	35	R 90
74	160	35	R 90
82	180	35	R 90
90	200	35	R 90
98	220	35	R 90
106	240	35	R 90
113	260	35	R 90
119	280	35	R 90
125	300	30	R 90
131	320	30	R 90
137	340	30	R 90
143	360	30	R 90
149	380	30	R 90
155	400	30	R 90
163	425	30	R 90
170	450	30	R 90
178	475	30	R 90
185	500	30	R 90
200	550	25	R 90
215	600	25	R 90

melegen hengerelt karcsú I tartó

IPE

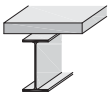

b	h	Fireboard vastagság	tűzvédelmi osztály
73	140	15	R 30
82	160	15	R 30
91	180	15	R 30
100	200	15	R 30
110	220	15	R 30
120	240	15	R 30
135	270	15	R 30
150	300	15	R 30
160	330	15	R 30
170	360	15	R 30
180	400	15	R 30
190	450	15	R 30
200	500	15	R 30
210	550	15	R 30
220	600	15	R 30
73	140	25	R 60
82	160	25	R 60
91	180	25	R 60
100	200	25	R 60
110	220	25	R 60
120	240	25	R 60
135	270	25	R 60
150	300	25	R 60
160	330	25	R 60
170	360	25	R 60
180	400	25	R 60
190	450	25	R 60
200	500	25	R 60
210	550	25	R 60
220	600	25	R 60
73	140	35	R 90
82	160	35	R 90
91	180	35	R 90
100	200	35	R 90
110	220	35	R 90
120	240	35	R 90
135	270	35	R 90
150	300	35	R 90
160	330	35	R 90
170	360	30	R 90
180	400	30	R 90
190	450	30	R 90
200	500	30	R 90
210	550	30	R 90
220	600	30	R 90

melegen hengerelt közepes I tartó

HEA

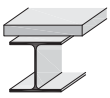

b	h	Fireboard vastagság	tűzvédelmi osztály
100	96	15	R 30
120	114	15	R 30
140	133	15	R 30
160	152	15	R 30
180	171	15	R 30
200	190	15	R 30
220	210	15	R 30
240	230	15	R 30
260	250	15	R 30
280	270	15	R 30
300	290	15	R 30
300	310	15	R 30
300	330	15	R 30
300	350	15	R 30
300	390	15	R 30
300	440	15	R 30
300	490	15	R 30
300	540	15	R 30
300	590	15	R 30
300	640	15	R 30
300	690	15	R 30
300	790	15	R 30
300	890	15	R 30
300	990	15	R 30
100	96	25	R 60
120	114	25	R 60
140	133	25	R 60
160	152	25	R 60
180	171	25	R 60
200	190	25	R 60
220	210	25	R 60
240	230	25	R 60
260	250	25	R 60
280	270	25	R 60
300	290	20	R 60
300	310	20	R 60
300	330	20	R 60
300	350	20	R 60
300	390	20	R 60
300	440	20	R 60
300	490	20	R 60
300	540	20	R 60
300	590	20	R 60
300	640	20	R 60
300	690	20	R 60
300	790	20	R 60
300	890	20	R 60
300	990	20	R 60
100	96	35	R 90
120	114	35	R 90
140	133	35	R 90
160	152	35	R 90
180	171	35	R 90
200	190	35	R 90
220	210	35	R 90
240	230	35	R 90
260	250	35	R 90
280	270	35	R 90
300	290	30	R 90
300	310	30	R 90
300	330	30	R 90
300	350	30	R 90
300	390	30	R 90
300	440	30	R 90
300	490	30	R 90
300	540	30	R 90
300	590	30	R 90
300	640	30	R 90
300	690	30	R 90
300	790	30	R 90
300	890	30	R 90
300	990	30	R 90

melegen hengerelt széles I tartó

HEB

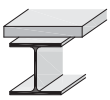

b	h	Fireboard vastagság	tűzvédelmi osztály
100	100	15	R 30
120	120	15	R 30
140	140	15	R 30
160	160	15	R 30
180	180	15	R 30
200	200	15	R 30
220	220	15	R 30
240	240	15	R 30
260	260	15	R 30
280	280	15	R 30
300	300	15	R 30
300	320	15	R 30
300	340	15	R 30
300	360	15	R 30
300	400	15	R 30
300	450	15	R 30
300	500	15	R 30
300	550	15	R 30
300	600	15	R 30
300	650	15	R 30
300	700	15	R 30
300	800	15	R 30
300	900	15	R 30
300	1000	15	R 30
100	100	25	R 60
120	120	25	R 60
140	140	25	R 60
160	160	25	R 60
180	180	25	R 60
200	200	25	R 60
220	220	25	R 60
240	240	25	R 60
260	260	25	R 60
280	280	25	R 60
300	300	20	R 60
300	320	20	R 60
300	340	20	R 60
300	360	20	R 60
300	400	20	R 60
300	450	20	R 60
300	500	20	R 60
300	550	20	R 60
300	600	20	R 60
300	650	20	R 60
300	700	20	R 60
300	800	20	R 60
300	900	20	R 60
300	1000	20	R 60
100	100	30	R 90
120	120	30	R 90
140	140	30	R 90
160	160	30	R 90
180	180	30	R 90
200	200	30	R 90
220	220	30	R 90
240	240	30	R 90
260	260	30	R 90
280	280	30	R 90
300	300	25	R 90
300	320	25	R 90
300	340	25	R 90
300	360	25	R 90
300	400	25	R 90
300	450	25	R 90
300	500	25	R 90
300	550	25	R 90
300	600	25	R 90
300	650	25	R 90
300	700	25	R 90
300	800	25	R 90
300	900	25	R 90
300	1000	25	R 90

melegen hengerelt széles I tartó

HEM

b	h	Fireboard vastagság	tűzvédelmi osztály
106	120	15	R 30
126	140	15	R 30
146	160	15	R 30
166	180	15	R 30
186	200	15	R 30
206	220	15	R 30
226	240	15	R 30
248	270	15	R 30
268	290	15	R 30
288	310	15	R 30
310	340	15	R 30
309	359	15	R 30
309	377	15	R 30
308	395	15	R 30
307	432	15	R 30
307	478	15	R 30
306	524	15	R 30
306	572	15	R 30
305	620	15	R 30
305	668	15	R 30
304	716	15	R 30
303	814	15	R 30
302	910	15	R 30
302	1008	15	R 30
106	120	20	R 60
126	140	20	R 60
146	160	20	R 60
166	180	20	R 60
186	200	20	R 60
206	220	20	R 60
226	240	20	R 60
248	270	20	R 60
268	290	20	R 60
288	310	20	R 60
310	340	20	R 60
309	359	20	R 60
309	377	20	R 60
308	395	20	R 60
307	432	20	R 60
307	478	20	R 60
306	524	20	R 60
306	572	20	R 60
305	620	20	R 60
305	668	20	R 60
304	716	20	R 60
303	814	20	R 60
302	910	20	R 60
302	1008	20	R 60
106	120	30	R 90
126	140	30	R 90
146	160	30	R 90
166	180	30	R 90
186	200	30	R 90
206	220	30	R 90
226	240	30	R 90
248	270	30	R 90
268	290	30	R 90
288	310	30	R 90
310	340	25	R 90
309	359	25	R 90
309	377	25	R 90
308	395	25	R 90
307	432	25	R 90
307	478	25	R 90
306	524	25	R 90
306	572	25	R 90
305	620	25	R 90
305	668	25	R 90
304	716	25	R 90
303	814	25	R 90
302	910	25	R 90
302	1008	25	R 90

melegen hengerelt széles erősített I tartó

K25 Knauf Fireboard acéltartó (oszlop) tűzvédelmi borítás

Borítás vastagsága négyoldali védelemmel, vizsgált hőmérséklet: 500 ° C

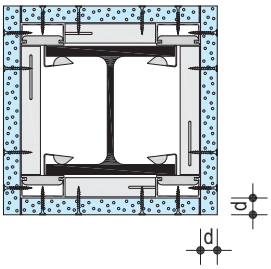

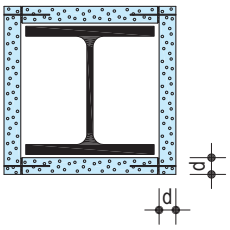

méretek mm-ben

Profiltípus	Fireboard vastagság A1 Acéltartó tűzvédelmi borítása közvetlen szereléssel	tűzvédelmi osztály

I

melegen hengerelt karcsú I tartó

	120	140	160	180	200	220	240	260	280	300	320	340	360	380	400	425	450	475	500	550	600
b	58	66	74	82	90	98	106	113	119	125	131	137	143	149	155	163	170	178	185	200	215
h	120	140	160	180	200	220	240	260	280	300	320	340	360	380	400	425	450	475	500	550	600
	15																				R 30
	25																		20		R 60
	35									30											R 90

IPE

melegen hengerelt közepes I tartó

	140	160	180	200	220	240	270	300	330	360	400	450	500	550	600
b	73	82	91	100	110	120	135	150	160	170	180	190	200	210	220
h	140	160	180	200	220	240	270	300	330	360	400	450	500	550	600
	15														R 30
	25														R 60
	35										30				R 90

HEA

	100	120	140	160	180	200	220	240	260	280	300	320	340	360	400	450	500	550	600	650	700	800	900	1000
b	100	120	140	160	180	200	220	240	260	280	300	300	300	300	300	300	300	300	300	300	300	300	300	300
h	96	114	133	152	171	190	210	230	250	270	290	310	330	350	390	440	490	540	590	640	690	790	890	990
	15																							R 30
	25																		20					R 60
	35									30														R 90

HEB

melegen hengerelt széles I tartó

	100	120	140	160	180	200	220	240	260	280	300	320	340	360	400	450	500	550	600	650	700	800	900	1000
b	100	120	140	160	180	200	220	240	260	280	300	300	300	300	300	300	300	300	300	300	300	300	300	300
h	100	120	140	160	180	200	220	240	260	280	300	320	340	360	400	450	500	550	600	650	700	800	900	1000
	15																							R 30
	25															20								R 60
	35									30														R 90

HEM

melegen hengerelt széles erősített I tartó

	100	120	140	160	180	200	220	240	260	280	300	320	340	360	400	450	500	550	600	650	700	800	900	1000
b	106	126	146	166	186	206	226	248	268	288	310	309	309	308	307	307	306	306	305	305	304	303	302	302
h	120	140	160	180	200	220	240	270	290	310	340	359	377	395	432	478	524	572	620	668	716	814	910	1008
	15																							R 30
	25																							R 60
	30																							R 90

Az adatok a kiállítási időpont ismereteinek és tapasztalatainak szintjén alapulnak, nem jelentik a terméktulajdonságok garanciáját. Nem változtathatók és más termékre át nem ruházhatók. Változatlan állapotban történő sokszorosítása engedélyezett.
A fennálló törvények és rendelkezések figyelembe vétele termékünk felhasználójának felelőssége.
A fenti adatok és a csomagoláson feltüntetett adatok közötti mindenkori eltérések az időközbeni szabályozásokból adódhatnak.

A műszaki változás joga fenntartva. Szavatosság csak a kifogástalan minőségű termékre vonatkozik. Szerkezeti, statikai és épületfizikai minőség a Knauf-rendszerből csak akkor hozható létre, ha kizárólagosan a Knauf-rendszer elemeit használják vagy a Knauf által kifejezetten ajánlott megbízható termékeket. Anyagmennyiségek csak tájékoztató értékek. Minden jog fenntartva. Változtatás, másolás, elektronikus másolat készítése és felhasználása kizárólag csak a Knauf hozzájárulásával lehetséges.

www.knauf.hu

2015. 03. - HU

KNAUF KFT.
Budapest, Lejtő u. 5. H - 1124
Telefon: + 36-1-248-2430
Fax: + 36-1-319-7301
forum@knauf.hu
www.knauf.hu